


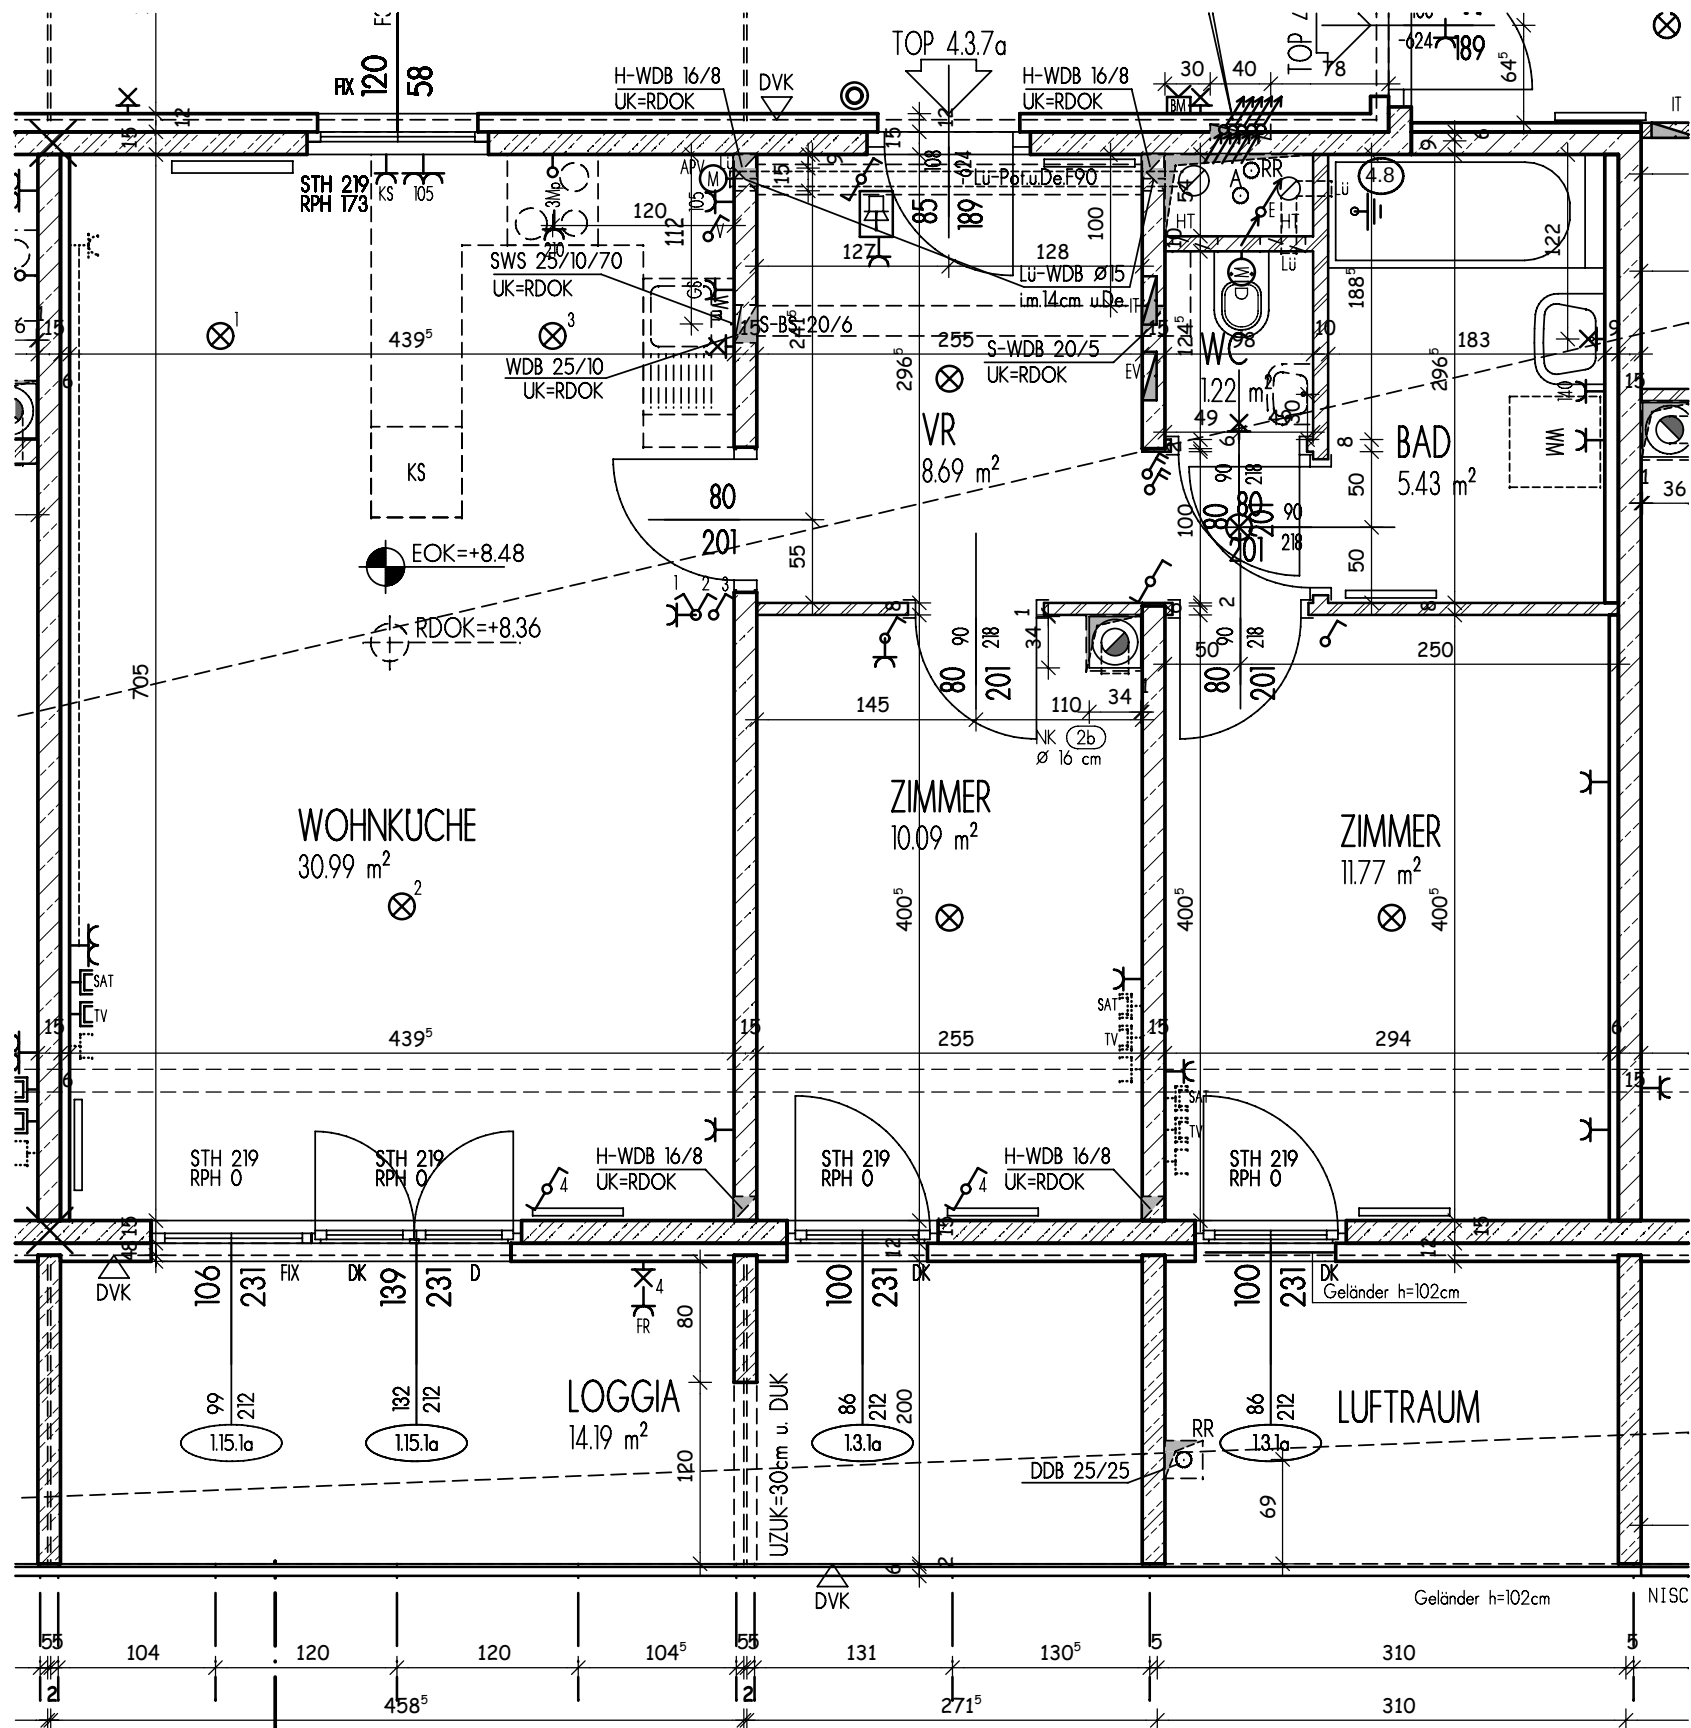

TOP 4.3.7a	
WOHNFL	68.19 m²
LOGGIA	14.19 m²
GESAMT	82.38 m²

WOHNHAUSANLAGE KAISEREBERSDORFER STRASSE 79+85, 1110 WIEN TOP 4.3.7a

DERZEITIGER STAND DER AUSFÜHRUNGSPLANUNG - ÄNDERUNGEN WÄHREND DER BAUAUSFÜHRUNG VORBEHALTEN
KOTEN SIND NICHT FÜR DIE BESTELLUNG VON EINBAUMÖBEL VERWENDBAR - NATURMASSE ERFORDERLICH!!
AUSSTATTUNG SIEHE "BAU- UND AUSSTATTUNGSBESCHREIBUNG"

M 1:50

Stand 07.11.2005