
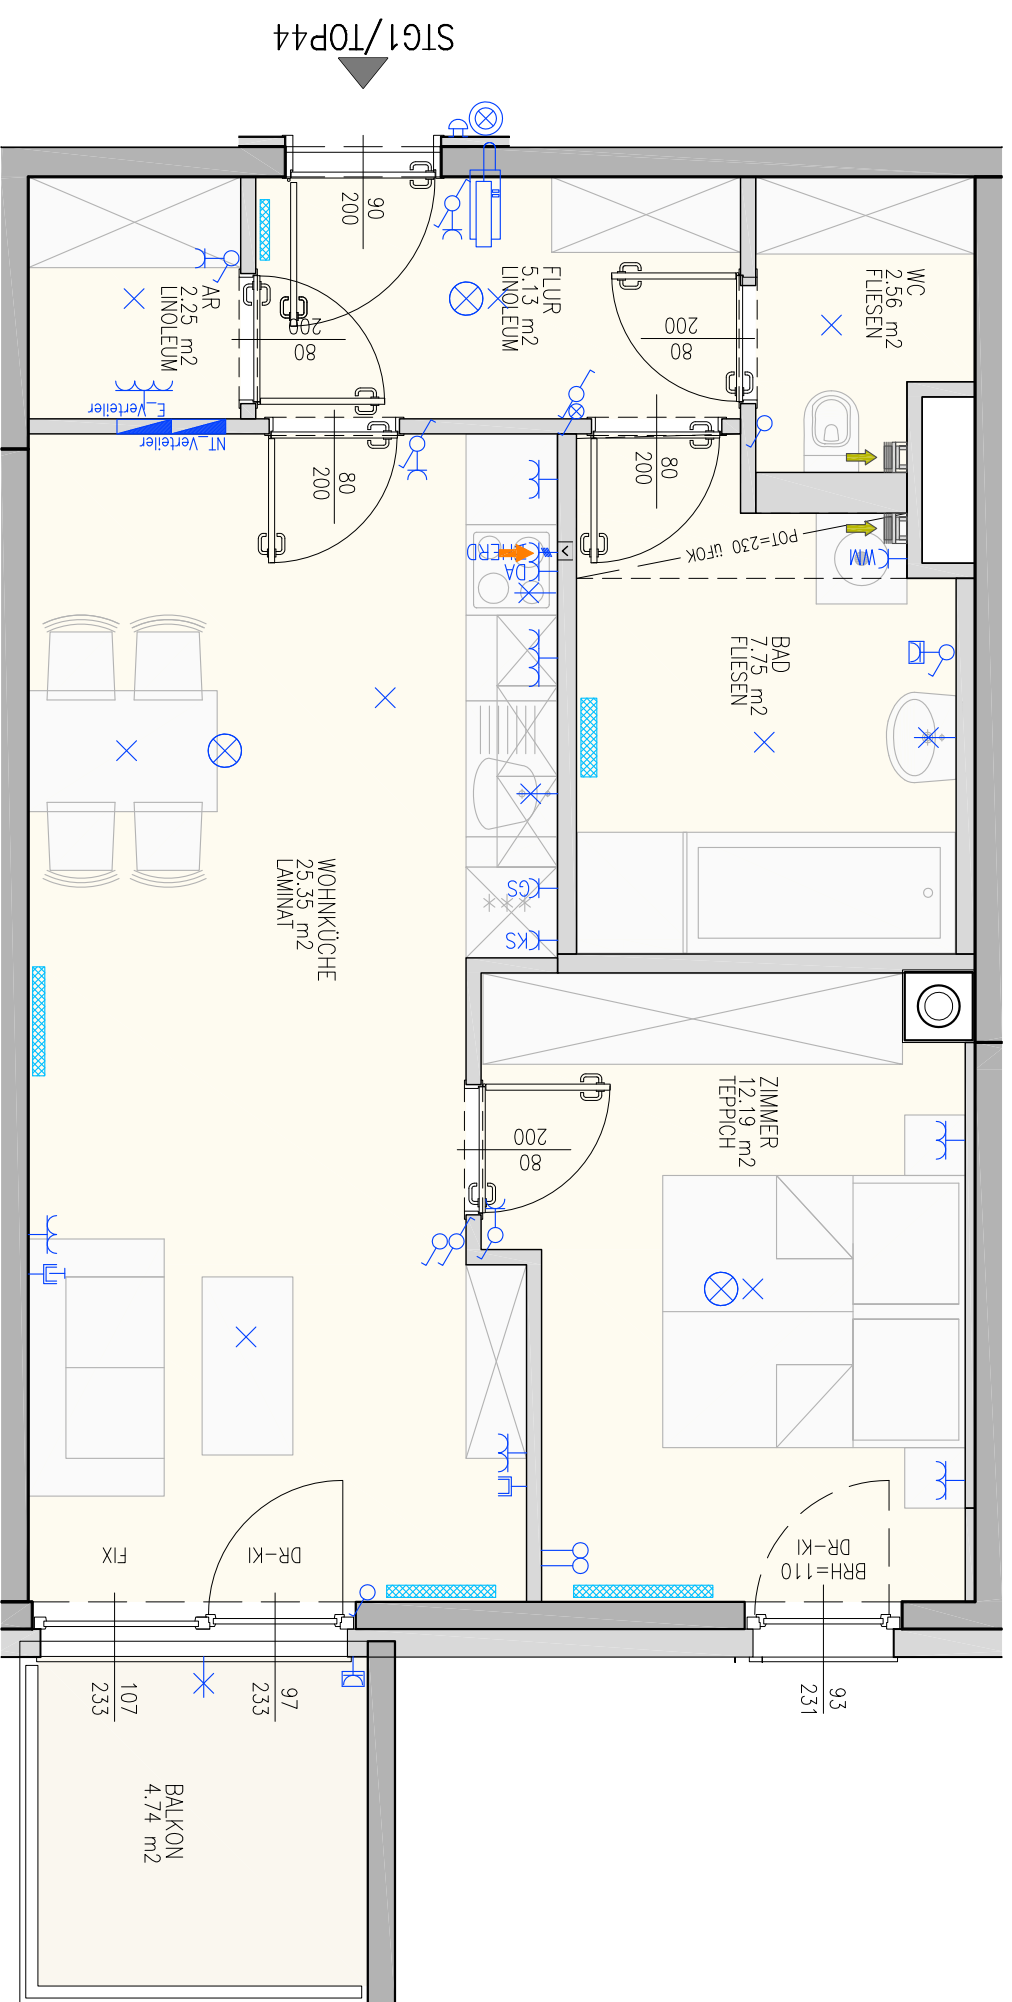


Alle Maße sind Planungsmaße.  
 Der Einrichtungsvorschlag ist nicht Vertragsgrundlage.  
 Derzeitiger Stand der Ausführungsplanung. Änderungen während der Bauausführung vorbehalten. Koten sind nicht für die Bestellung von Einbaumöbeln verwendbar. Naturmaße erforderlich!  
 Möbel, vor allem Schränke, sind von Außenwänden 10cm abgerückt aufzustellen.

KENNZAHLEN	
TYP	WOHNUNG
WOHN-ANFL	55,19 m <sup>2</sup>
BALKON	4,74m <sup>2</sup>
TERRASSE	-

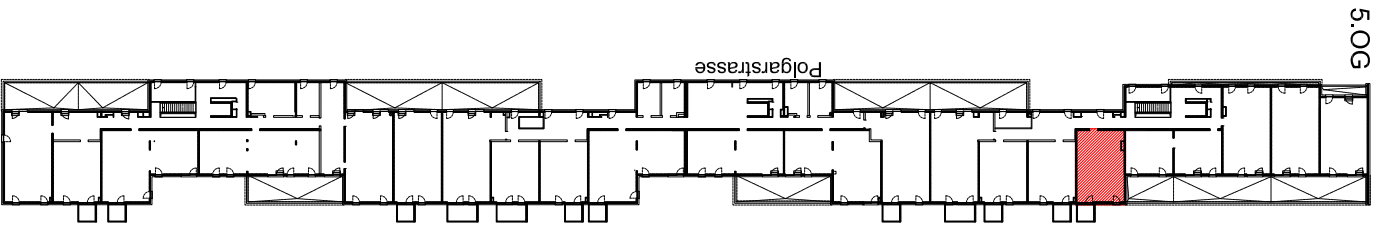

Wohnhausanlage  
**Polgarstrasse 32**  
 1220 Wien

Bauträger  
**EBG**  
 Gemeinnützige Ein- und Mehrfamilien Wohnhäuser  
 Baugenossenschaft REG. GEN.MBH  
 Josefstädterstrasse 81-83, 1080 Wien  
 Tel.: +43 (1) 406 16 04  
 Mail: ebhg@ebg-wohnen.at  
 www.ebg-wohnen.at

Architektur  
**DELUGAN MEISSL ASSOCIATED ARCHITECTS**  
 Mittersteig 13/4 A-1040 Wien  
 Tel.: +43 (1) 585 3690  
 office@deluganmeissl.at  
 www.deluganmeissl.at

**GANAHL JESITS ARCHITECTEN**  
 Mittersteig 13/3 A-1040 Wien  
 Tel.: +43 (1) 585 2930  
 office@ganahljesits.at  
 www.ganahljesits.at

Planverfasser  
**VASKO + PARTNER INGENIEURE**  
 Grinzinger Allee 3 - 1190 Wien  
 Tel.: +43 (1) 32999 0  
 office@vasko-partner.at  
 http://www.vasko-partner.at

Stand: 07.02.2014  
**STG 1 / TOP 44**  
 5. OG  
 M: 1:50

VERGABEPLAN