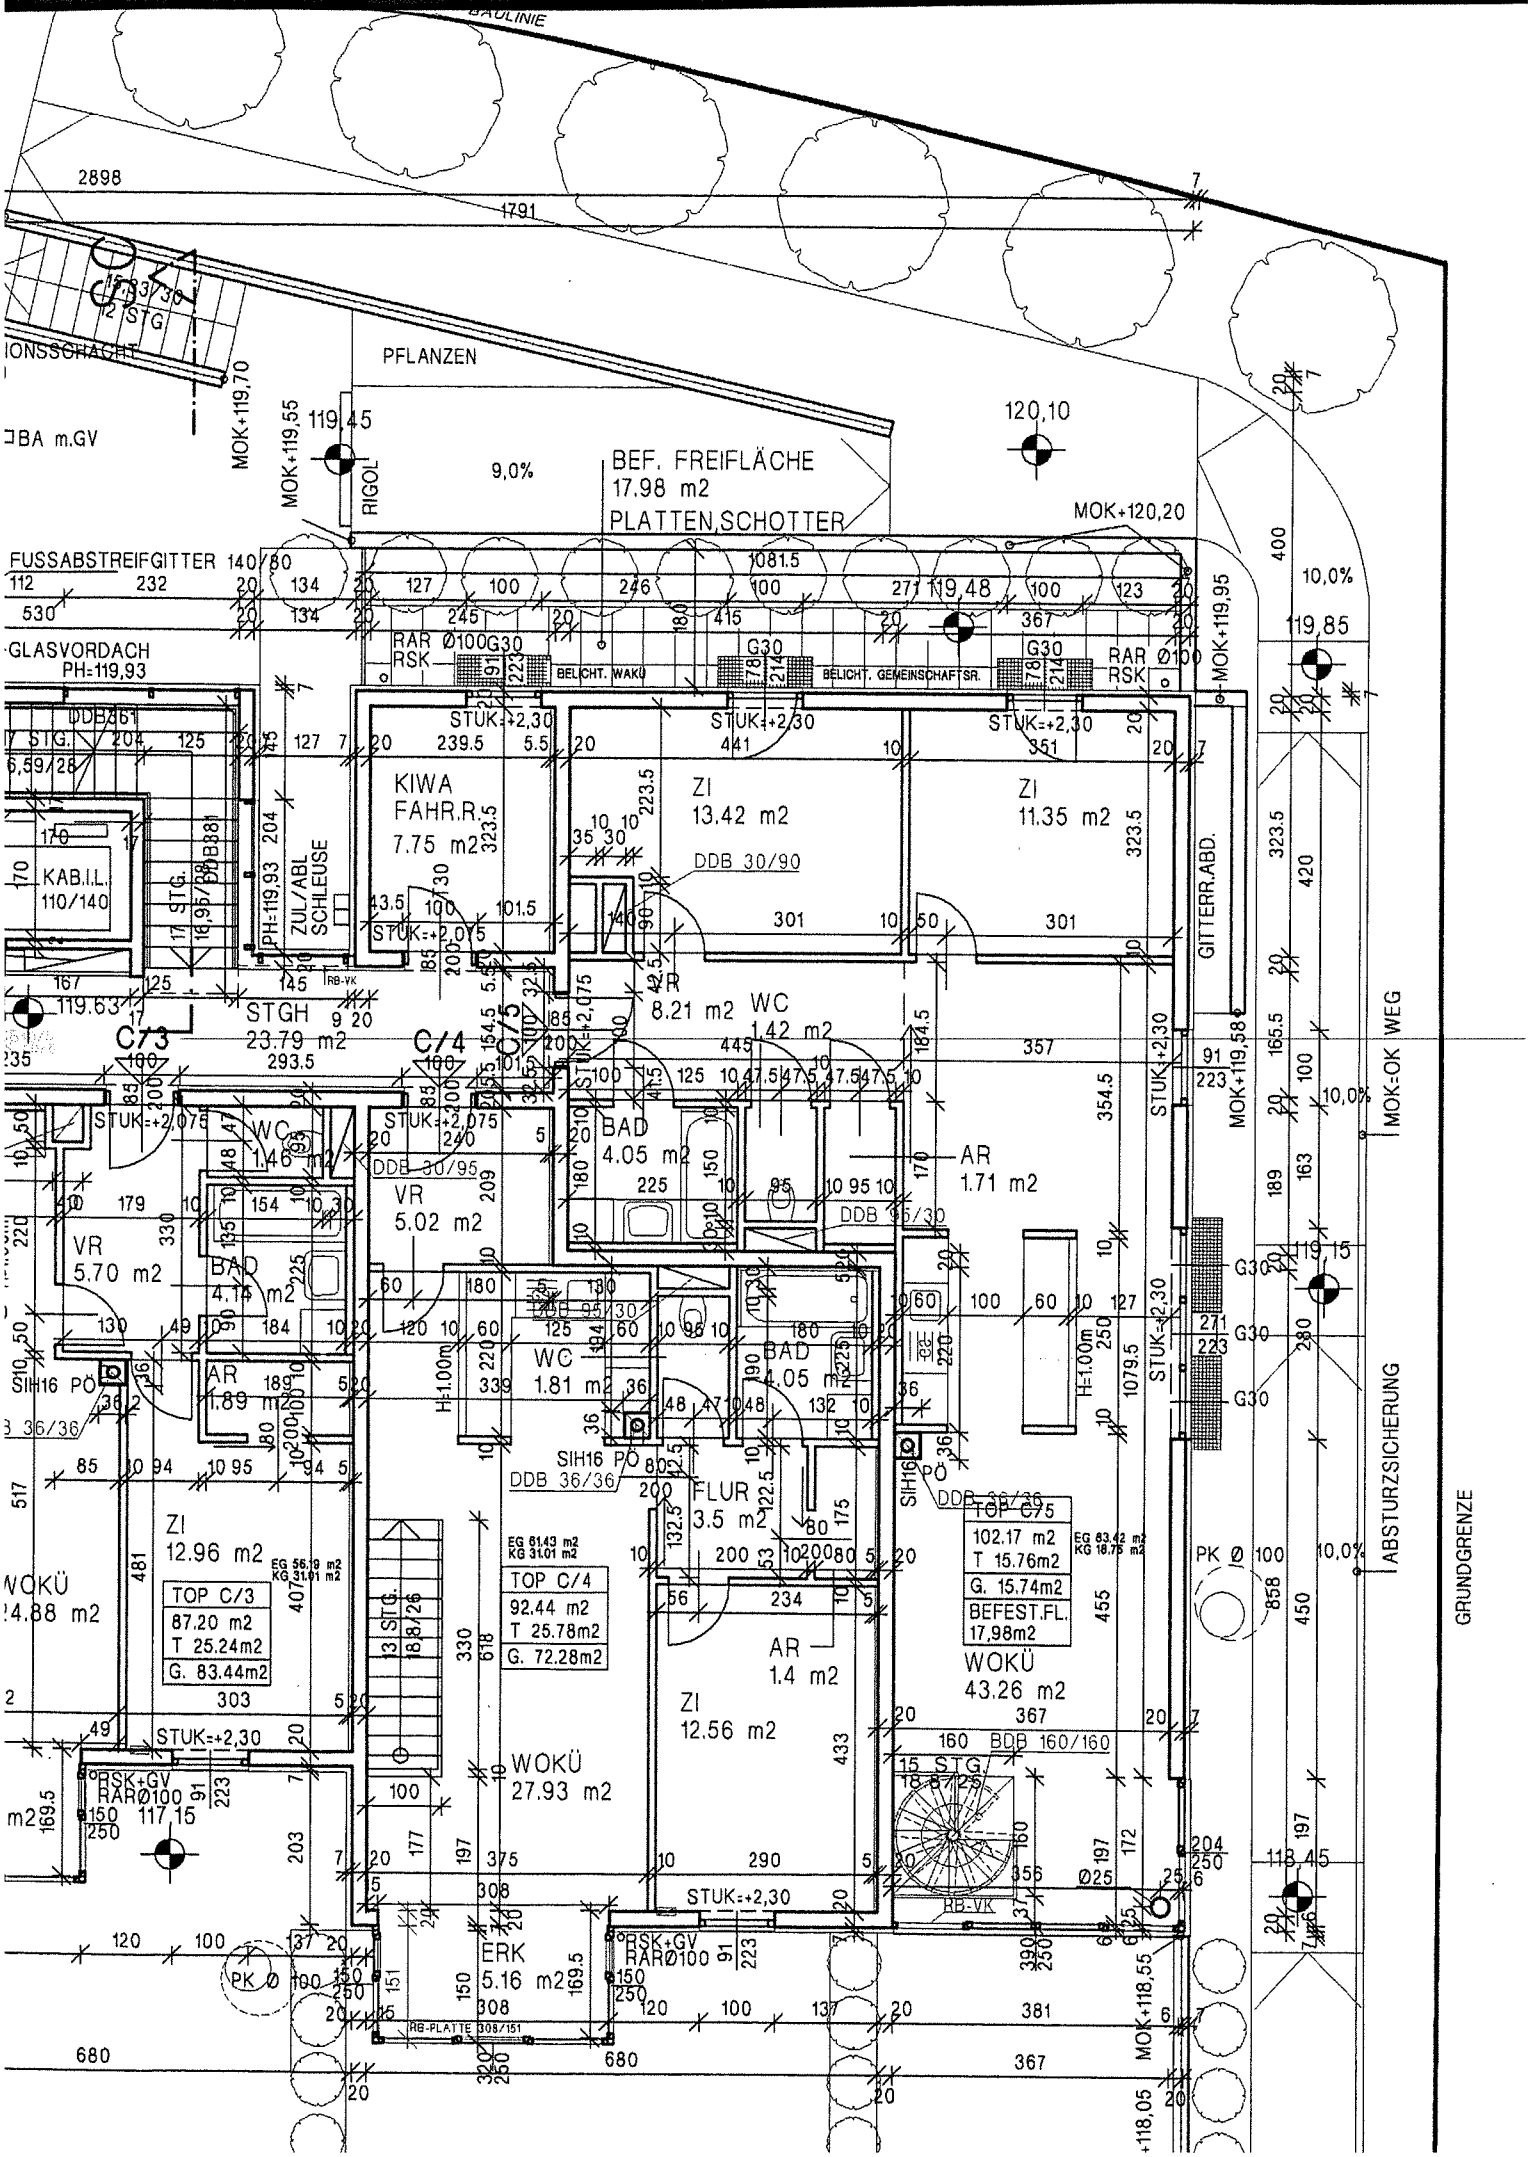
BAULINIE
PFLANZEN
BEF. FREIFLÄCHE
17.98 m2
PLATTEN,SCHOTTER
FUSSABSTREIFGITTER 140/80
GLASVORDACH
PH=119,93
KIWA
FAHR.R.
7.75 m2
ZI
13.42 m2
ZI
11.35 m2
DDB 30/90
KAB.I.L.
110/140
ZUL/ABL
SCHLEUSE
STGH
23.79 m2
VR
8.21 m2
WC
1.42 m2
BAD
4.05 m2
AR
1.71 m2
VR
5.70 m2
BAD
4.14 m2
VR
5.02 m2
WC
1.81 m2
BAD
4.05 m2
AR
1.89 m2
FLUR
3.5 m2
ZI
12.96 m2
TOP C/3
87.20 m2
T 25.24m2
G. 83.44m2
TOP C/4
92.44 m2
T 25.78m2
G. 72.28m2
TOP C/5
102.17 m2
T 15.76m2
G. 15.74m2
BEFEST.FL.
17,98m2
WOKÜ
43.26 m2
AR
1.4 m2
ZI
12.56 m2
WOKÜ
27.93 m2
ERK
5.16 m2
GITTERR.ABD.
MOK=OK WEG
ABSTURZSICHERUNG
GRUNDGRENZE
BELICHT. WAKÜ
BELICHT. GEMEINSCHAFTSR.
RB-PLATTE 308/151