


5.88

1.25

75

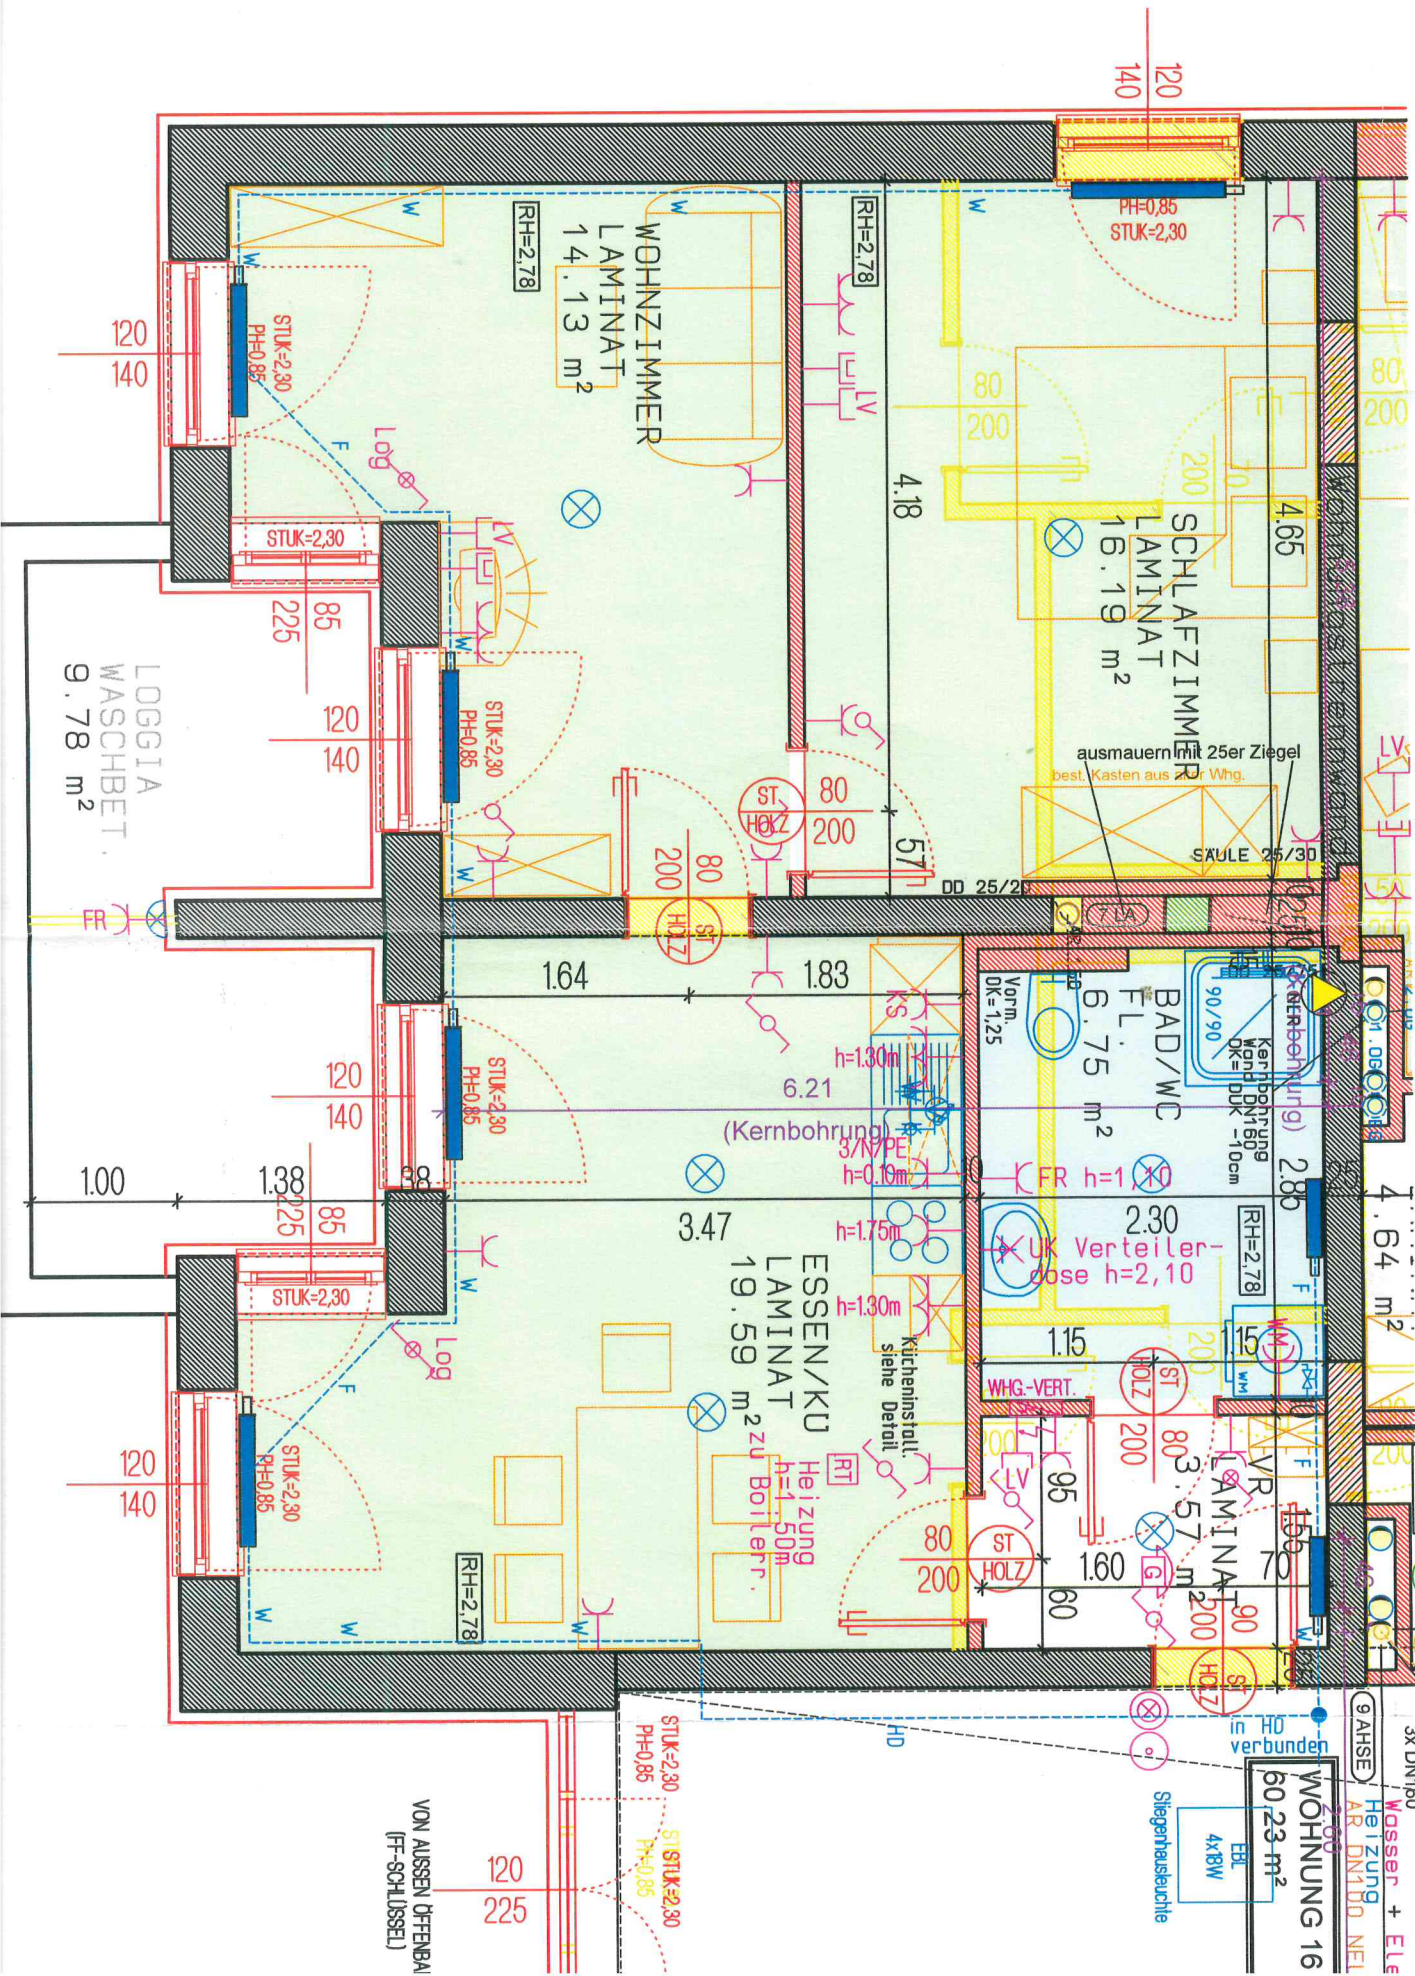

3. RET
NEU

3x DN100
Wasser + ElE
Heizung
AR DN100 NEI

WOHNUNG 16
60.23 m²
EEL
4x BW

Stiegenhaube

VON AUSSEN OFFENBAU
(FF-SCHLUSSEL)