

534

25

613<sup>s</sup>

18

607

21

92

115

101

115

193<sup>s</sup>

18

193<sup>s</sup>

115

101


115

82

Zehnerp. 20.4.31

STIEGE SIEHE  
DETAILPLAN NR. 002/5023


RR

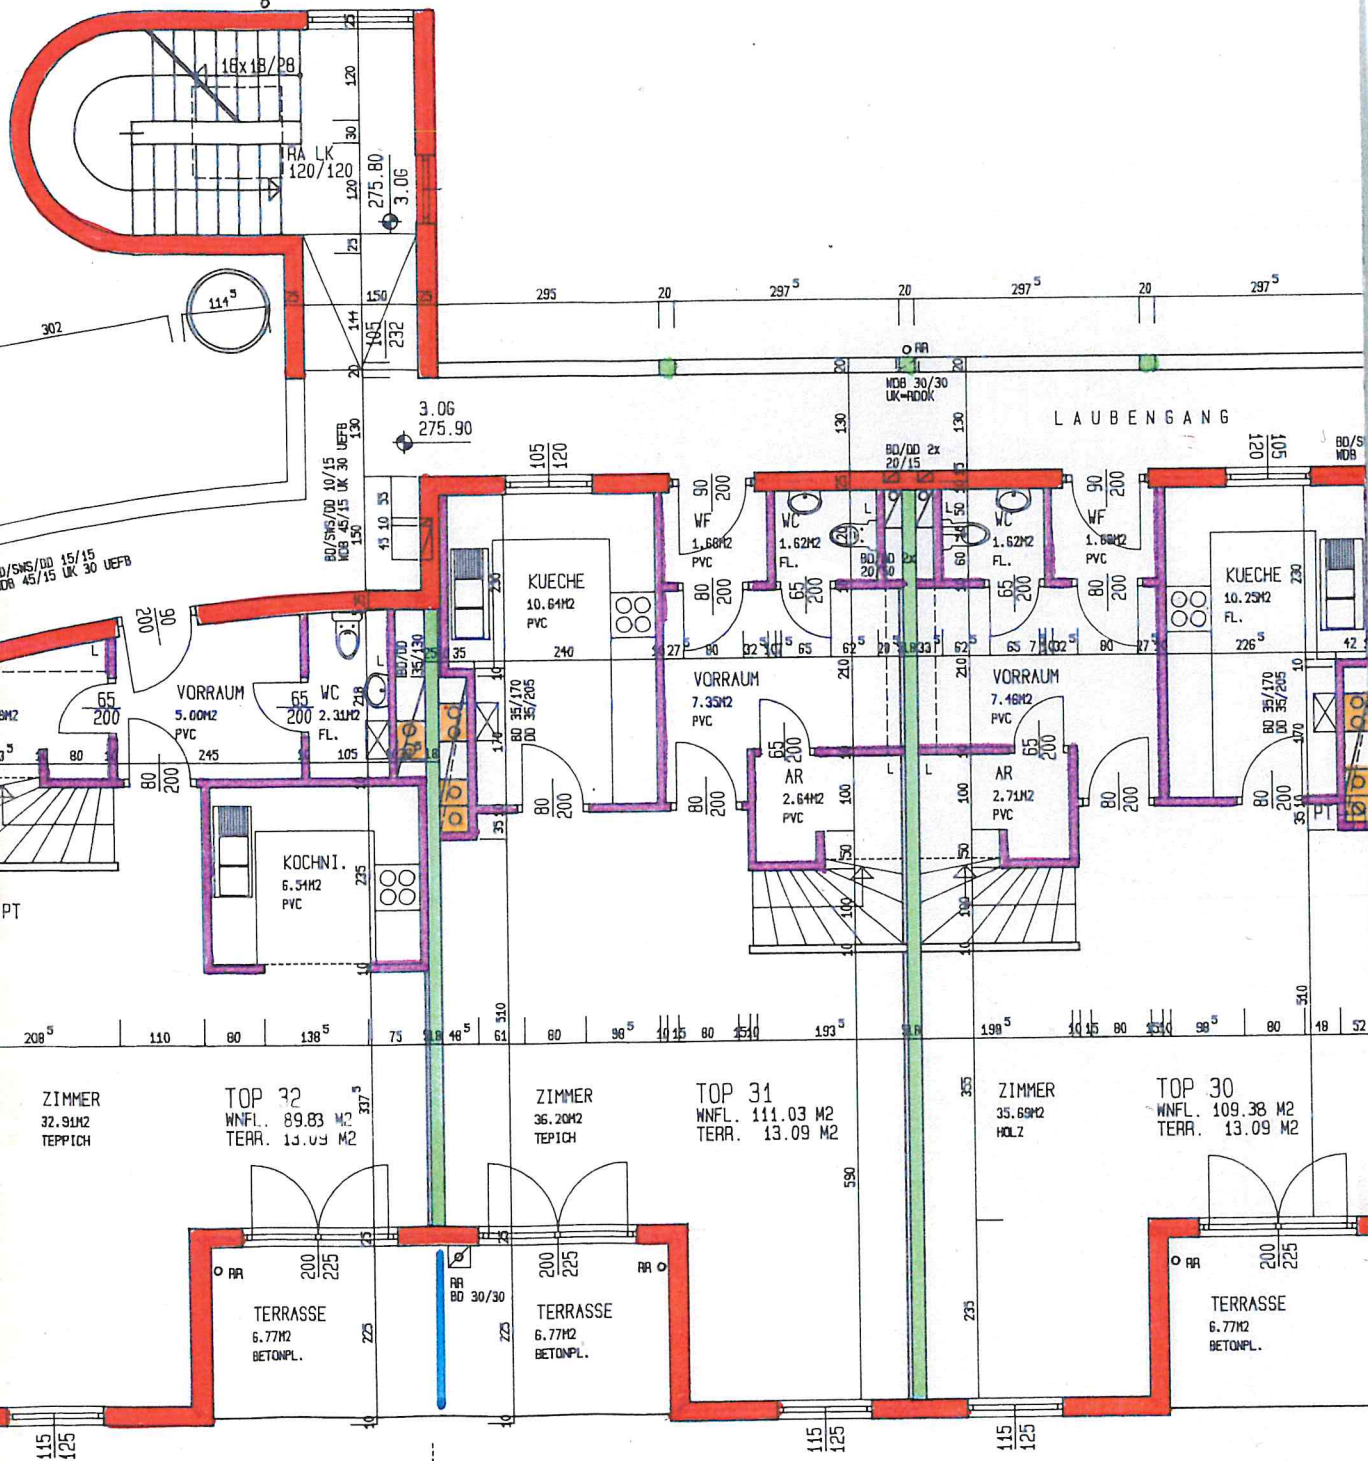

125	117 <sup>s</sup>	25	41	210	45	144 <sup>s</sup>	210	41	25	117 <sup>s</sup>	125	53 <sup>s</sup>	18	53 <sup>s</sup>	125	117 <sup>s</sup>	25	41	210	31																			
296	25	296	18	296	25	296	18	296	25	296	18	296	25	304																									
										610										660										6581									

5	200	100	10	255	45	25	190	10	613 <sup>s</sup>	18	607			
5	176	113 <sup>s</sup>	25	114 <sup>s</sup>	161 <sup>s</sup>	25	292 <sup>s</sup>	25	408 <sup>s</sup>	18	413 <sup>s</sup>	10	183 <sup>s</sup>	13 <sup>s</sup>
			30	205					296		296	25	286	

STIEGE SIEHE  
DETAILPLAN NR. 002/5023

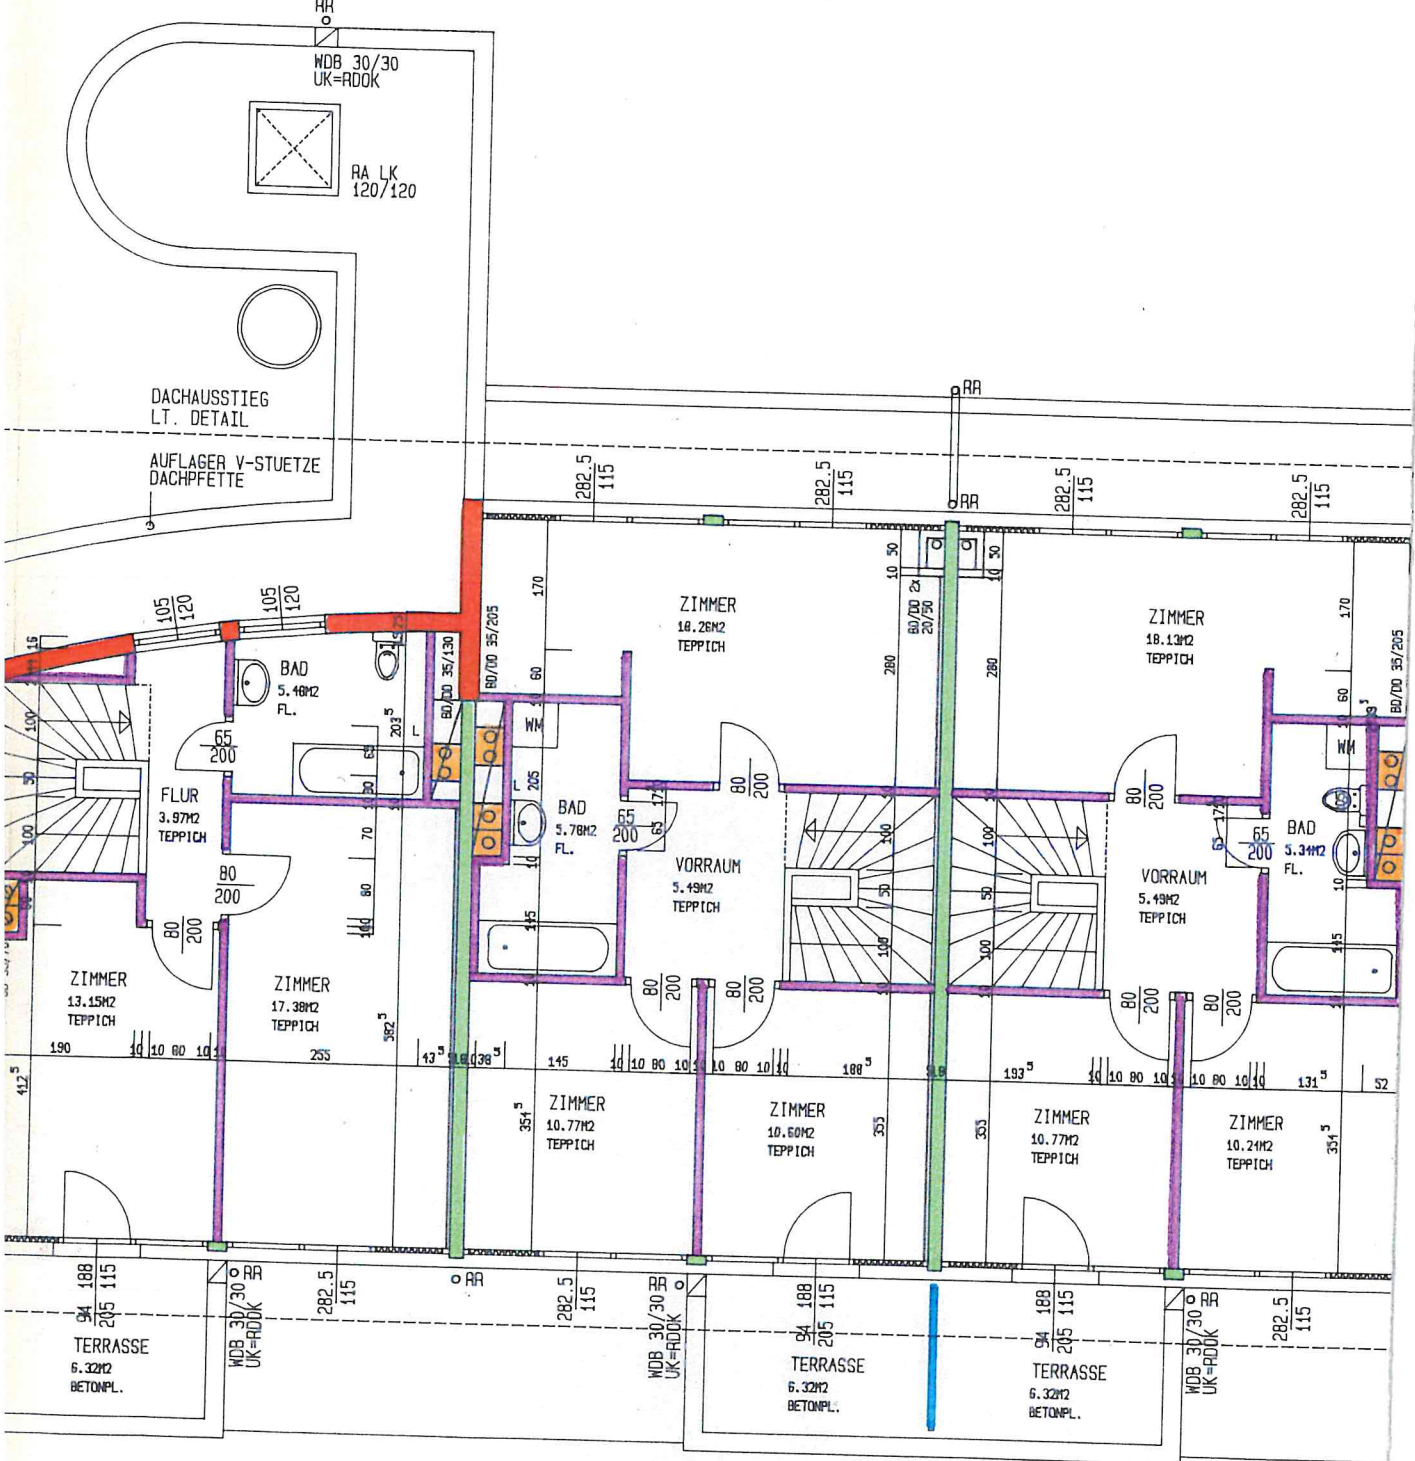

18 <sup>s</sup>	115 <sup>s</sup>	88 <sup>s</sup>	25	296	296	25	88 <sup>s</sup>	115 <sup>s</sup>	92	92	115 <sup>s</sup>	88 <sup>s</sup>	25	286
	300	10	298 <sup>s</sup>		303 <sup>s</sup>	10	617	298 <sup>s</sup>			303 <sup>s</sup>	10	293 <sup>s</sup>	
			613 <sup>s</sup>								607			