


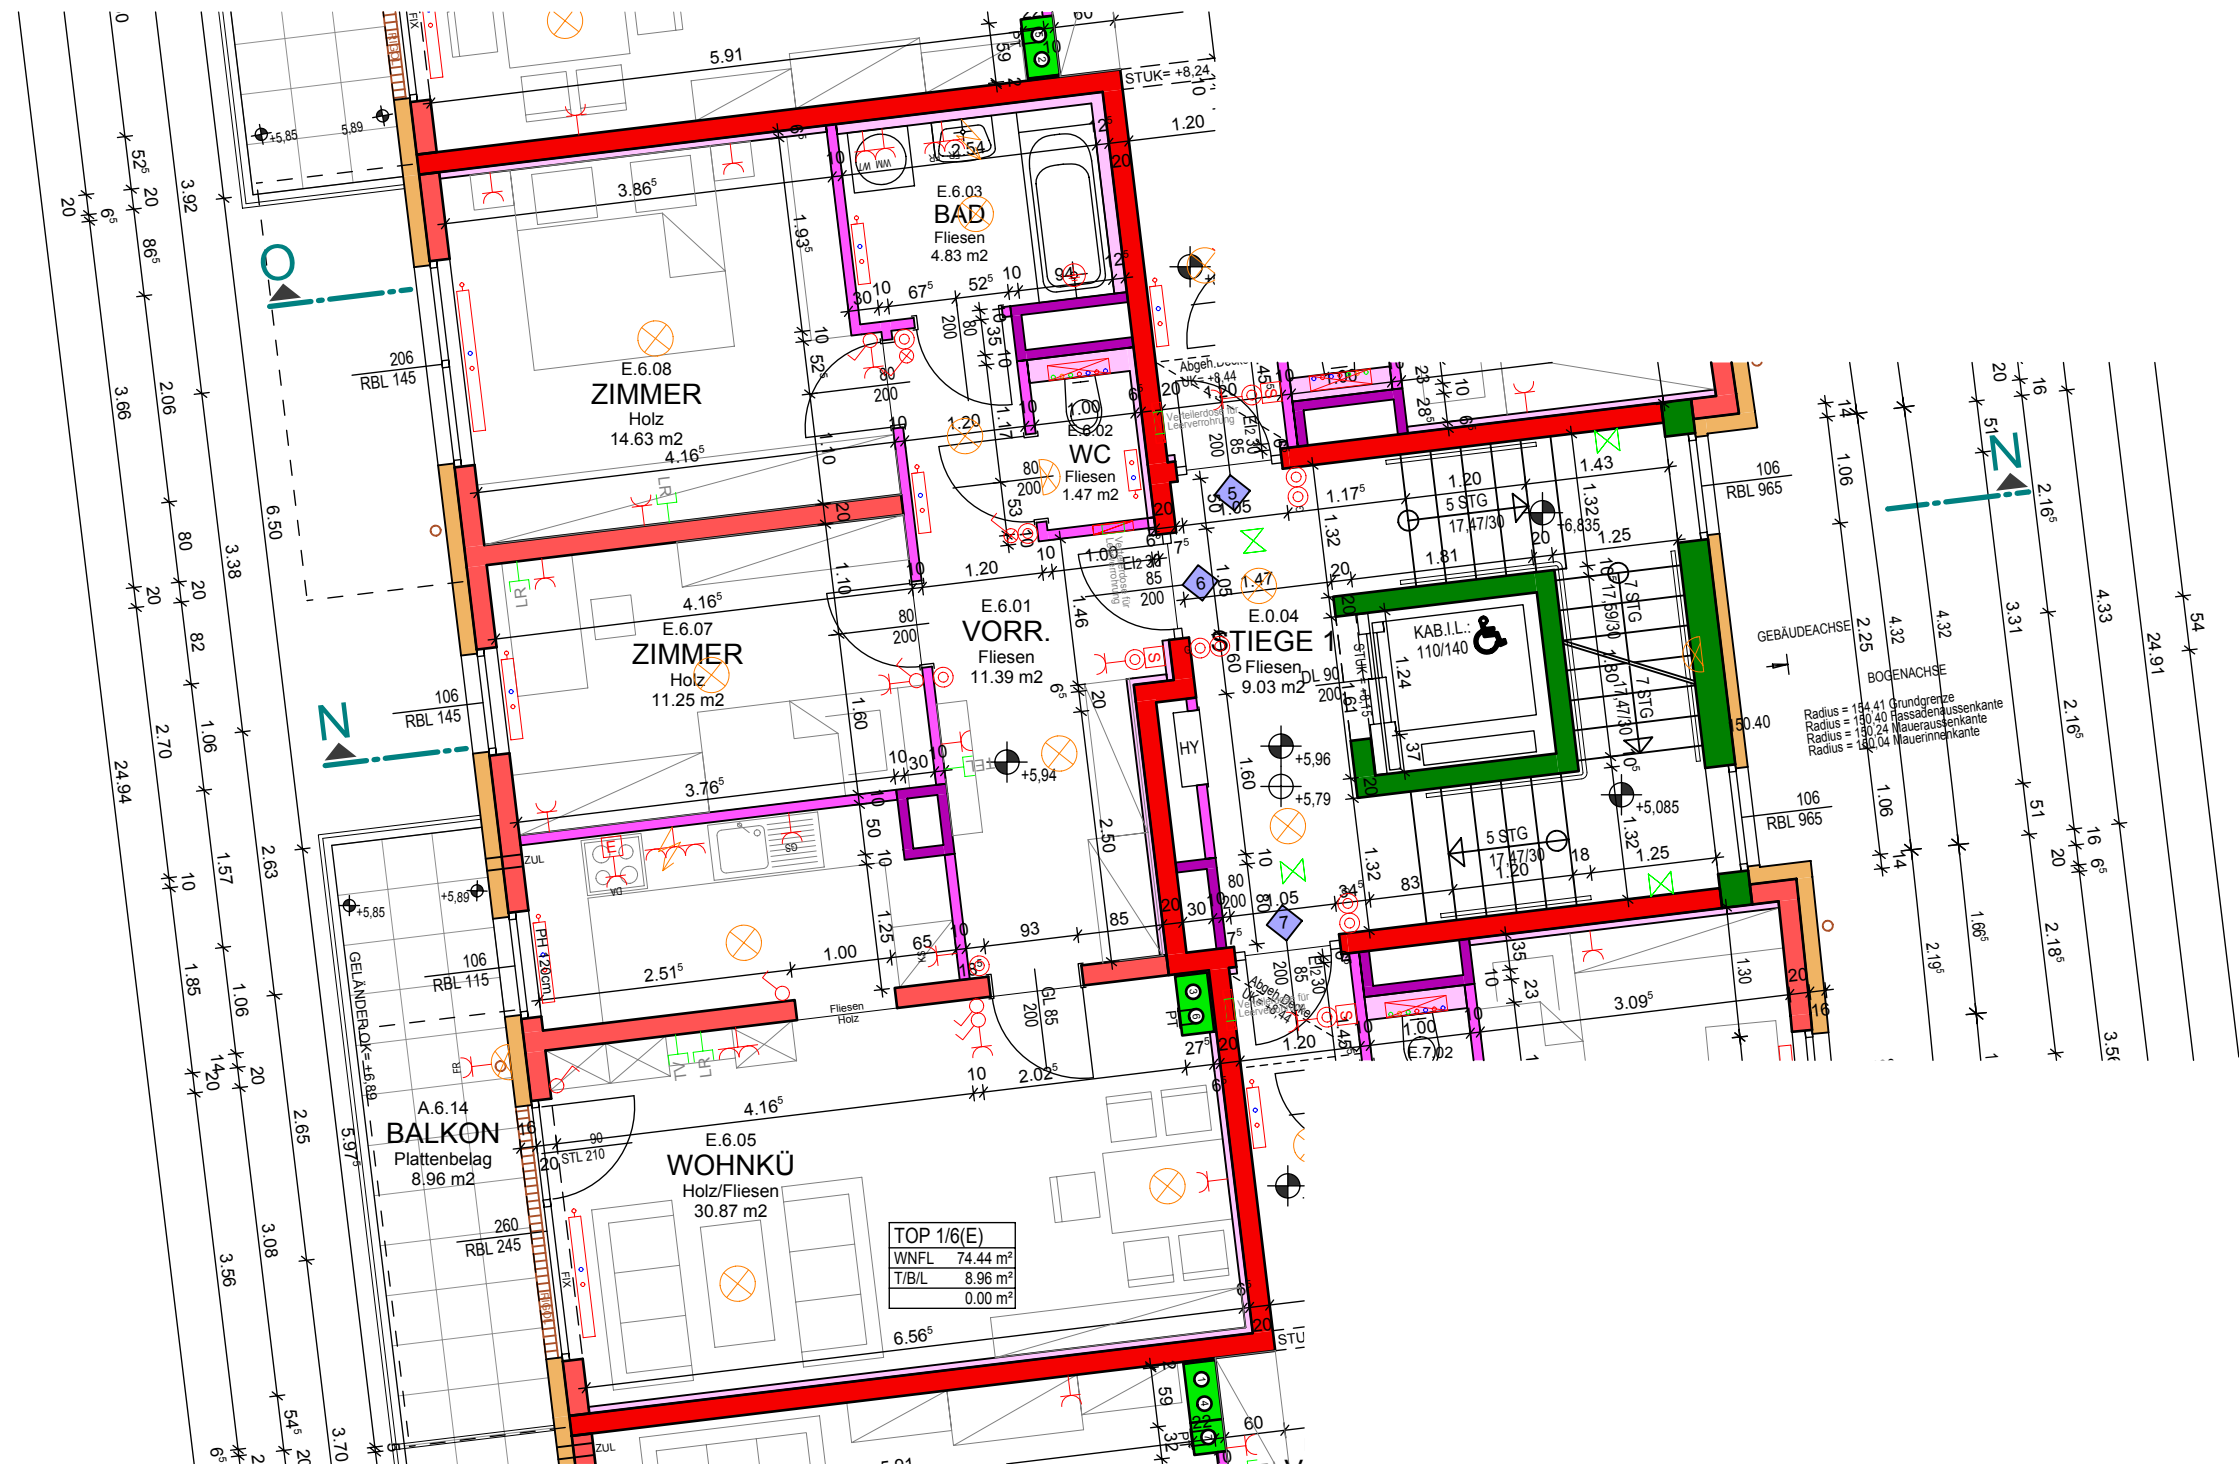

FENSTERPARAPETHÖHE wenn nicht anders angegeben 90cm

MODERN WOHNEN IM
KLEINSTADTIDYLL

MÖDLING II

WOHNHAUSANLAGE 2340 MÖDLING
JOSEF-SCHLEUSSNER-STRASSE 8-10
FRIEDRICH-SCHILLER-STRASSE 79B

BAUEN - WOHNEN - LEBEN



BAUTRÄGER:

EBG - GEMEINNÜTZIGE EIN- UND MHRFAMILIEN WOHNHÄUSER
BAUGENOSSENSCHAFT REG. GEN.MBH
1080 WIEN, JOSEFSTÄDTERSTRASSE 81-83

VERKAUF:

HEIDELINDE HERNER e-Mail: heidelinde.herner@ebg-wohnen.at
TEL.: 01/40 616 04-31 MOBIL: 0664/827 55 35 FAX: 01/40 616 04-82
PATRIZIA WEICHINGER e-Mail: patrizia.weichinger@ebg-wohnen.at
TEL.: 01/40 616 04-44 MOBIL: 0664/853 61 44 FAX: 01/40 616 04-82

ARCHITEKTUR



Architekt Friedreich ZT GmbH

Generalplanung-Planung
Örtliche Bauaufsicht- Baukoordination

3822 Karlstein / Th, Mühlweg 6
tel: 02844 / 567 - 0, fax: 02844 / 567 - 60
www.friedreich.eu



DERZEITIGER STAND DER AUSFÜHRUNGSPLANUNG.

ÄNDERUNGEN WÄHREND DER BAUAUSFÜHRUNG VORBEHALTEN.

ALLE MASSE SIND ROHBAUMASSE !!

KOTEN SIND NICHT FÜR DIE BESTELLUNG VON EINBAUMÖBELN

VERWENDBAR - NATURMASSE ERFORDERLICH!!!

EINRICHTUNGSVORSCHLAG IST NICHT BESTANDTEIL DER

VERTRAGSGRUNDLAGE

AUSSTATTUNG SIEHE "BAU- UND AUSSTATTUNGSBESCHREIBUNG"

STAND 2014-02-17

TOP 1/6

MASSTAB 1 : 75 alt (ON8 TOP6/1) Stiege 1 / 2.OG

