

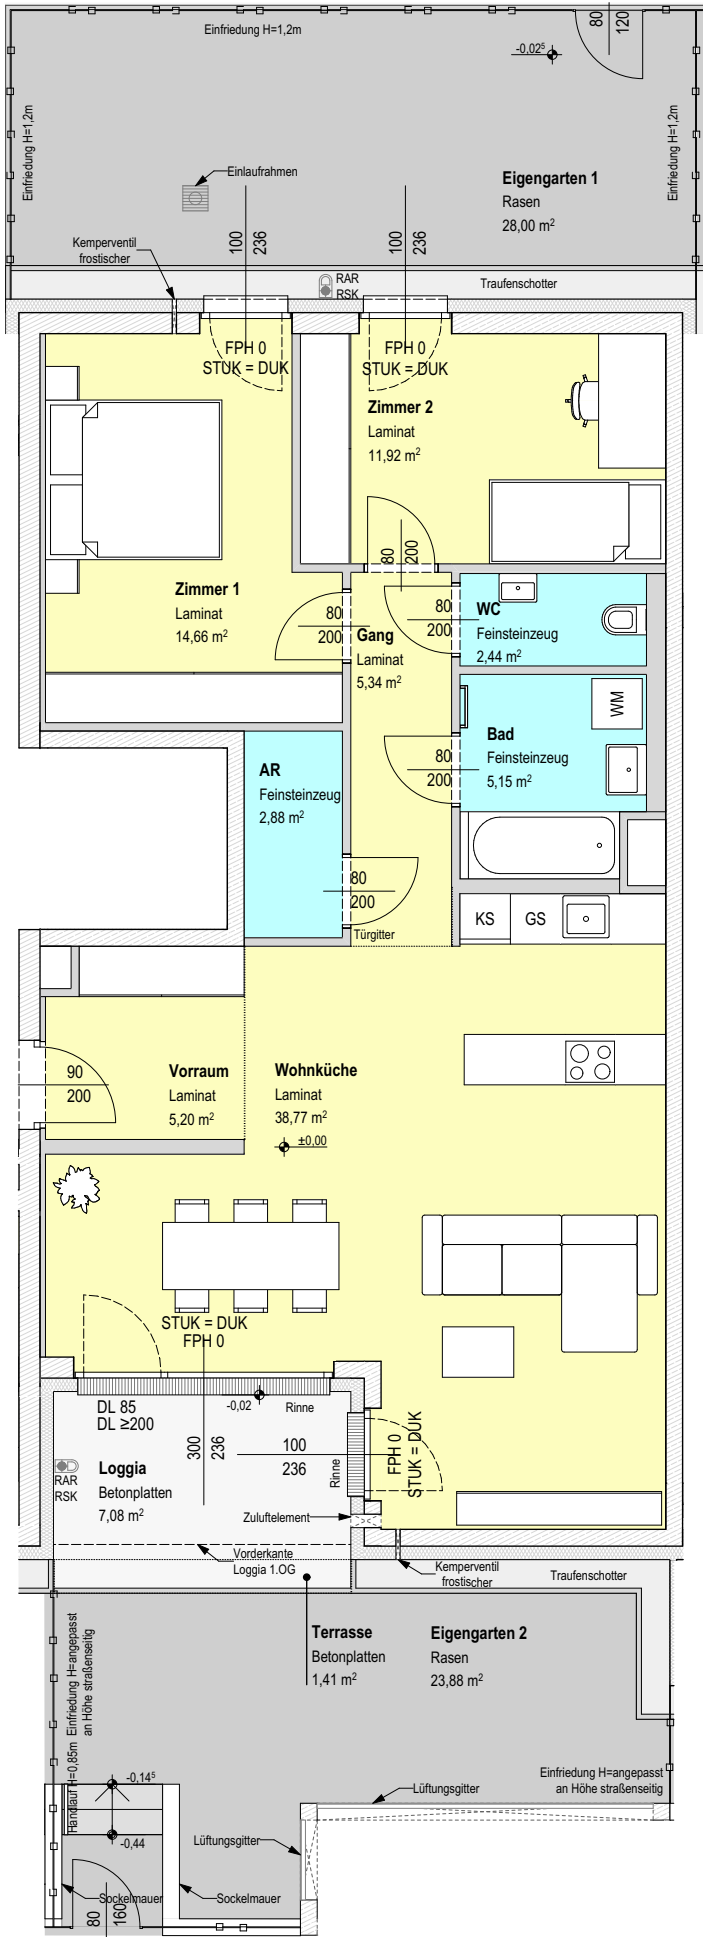


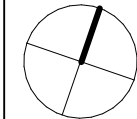

VERGABEPLAN | OSER32 STADT.LAND.LEBEN.

2130 Mistelbach, Oserstraße 32-36 und Bahnstraße 27



HAUS	32	TOP 02	
STIEGE	B	Wohnfläche	86,36 m²
GESCHOSS	EG	Loggia	7,08 m²
		Wohnnutzfläche	93,44 m²
		Terrasse	1,41 m²
		Eigengarten	51,88 m²

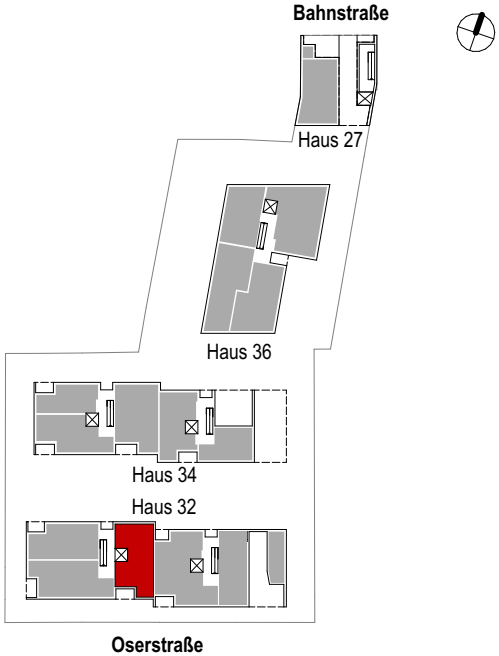

Hinsichtlich der Boden- und Wandbeläge sowie Elektro-, Sanitär- und sonstige Ausstattung gilt ausschließlich die jeweils vereinbarte Bau- und Ausstattungsbeschreibung; sonstige Einrichtungsgegenstände dienen nur der Veranschaulichung und werden nicht geliefert. Strichliert dargestellte Sanitärausstattung : nur Anschlussmöglichkeit vorhanden. Koten sind nicht für die Bestellung von Einbaumöbel verwendbar - Naturmaße erforderlich! Alle Quadratmeterangaben sind nach Rohbaumaßen berechnet. Strichliert dargestellte Wände/Türen etc.: als Sonderwunsch (mit Aufpreis) möglich. Der Vermieter/Verkäufer behält sich das Recht vor, die Baupläne, die Bauausführung einschließlich der Ausstattung, die Gestaltung des Bauvorhabens und der Außenanlagen zu ändern, sofern die Änderungen dem Mieter/Käufer zumutbar sind, insbesondere weil sie geringfügig und wie z.B. bei technischen Weiterentwicklungen sachlich gerechtfertigt sind.

Kein Maßstab - Gartenübersicht


26.02.2026

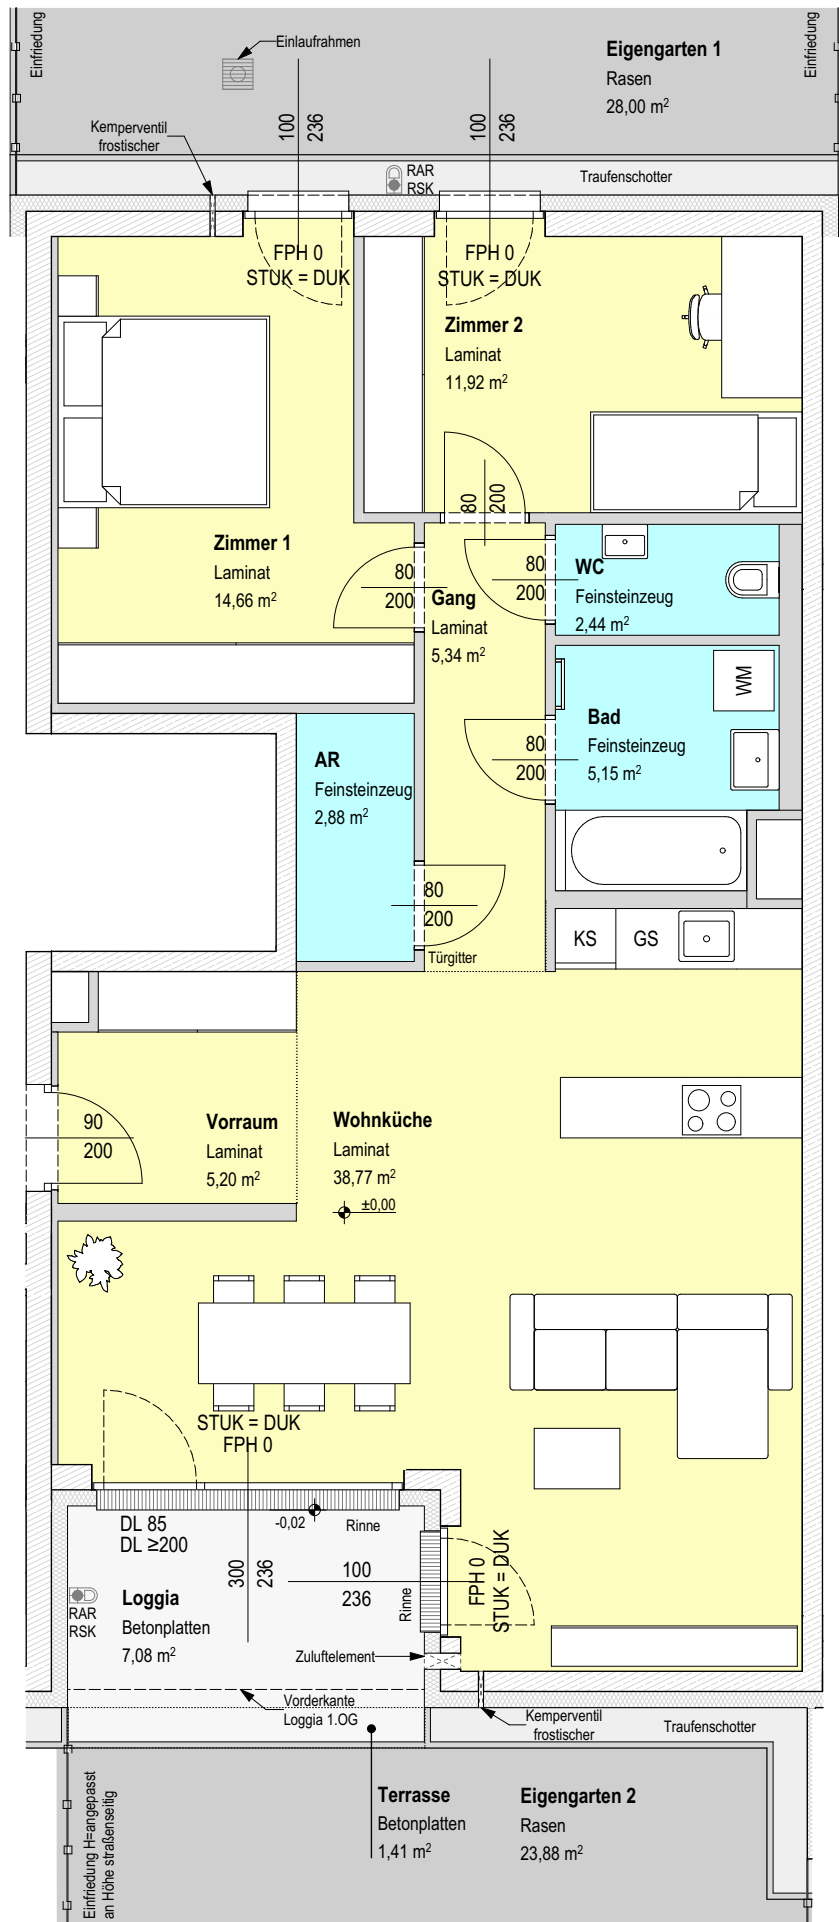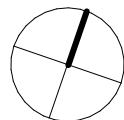

VERGABEPLAN | OSER32 STADT.LAND.LEBEN.

2130 Mistelbach, Oserstraße 32-36 und Bahnstraße 27

HAUS	32	TOP 02	
STIEGE	B	Wohnfläche	86,36 m²
GESCHOSS	EG	Loggia	7,08 m²
		Wohnnutzfläche	93,44 m²
		Terrasse	1,41 m²
		Eigengarten	51,88 m²

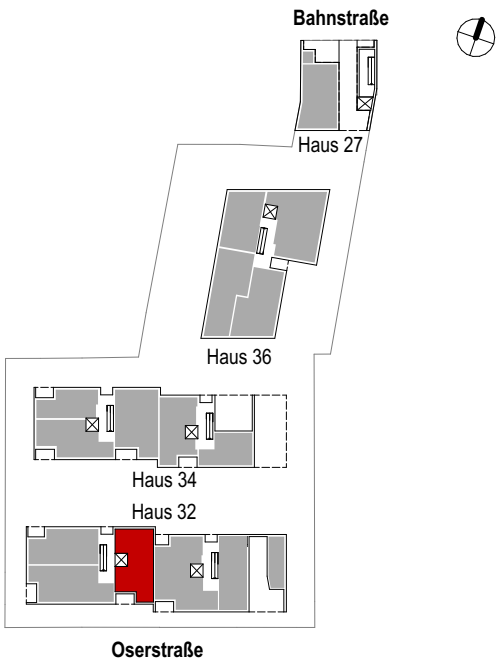

Hinsichtlich der Boden- und Wandbeläge sowie Elektro-, Sanitär- und sonstige Ausstattung gilt ausschließlich die jeweils vereinbarte Bau- und Ausstattungsbeschreibung; sonstige Einrichtungsgegenstände dienen nur der Veranschaulichung und werden nicht geliefert. Strichliert dargestellte Sanitärausstattung : nur Anschlussmöglichkeit vorhanden. Koten sind nicht für die Bestellung von Einbaumöbel verwendbar - Naturmaße erforderlich! Alle Quadratmeterangaben sind nach Rohbaumaßen berechnet. Strichliert dargestellte Wände/Türen etc.: als Sonderwunsch (mit Aufpreis) möglich. Der Vermieter/Verkäufer behält sich das Recht vor, die Baupläne, die Bauausführung einschließlich der Ausstattung, die Ausgestaltung des Bauvorhabens und der Außenanlagen zu ändern, sofern die Änderungen dem Mieter/Käufer zumutbar sind, insbesondere weil sie geringfügig und wie z.B. bei technischen Weiterentwicklungen sachlich gerechtfertigt sind.