

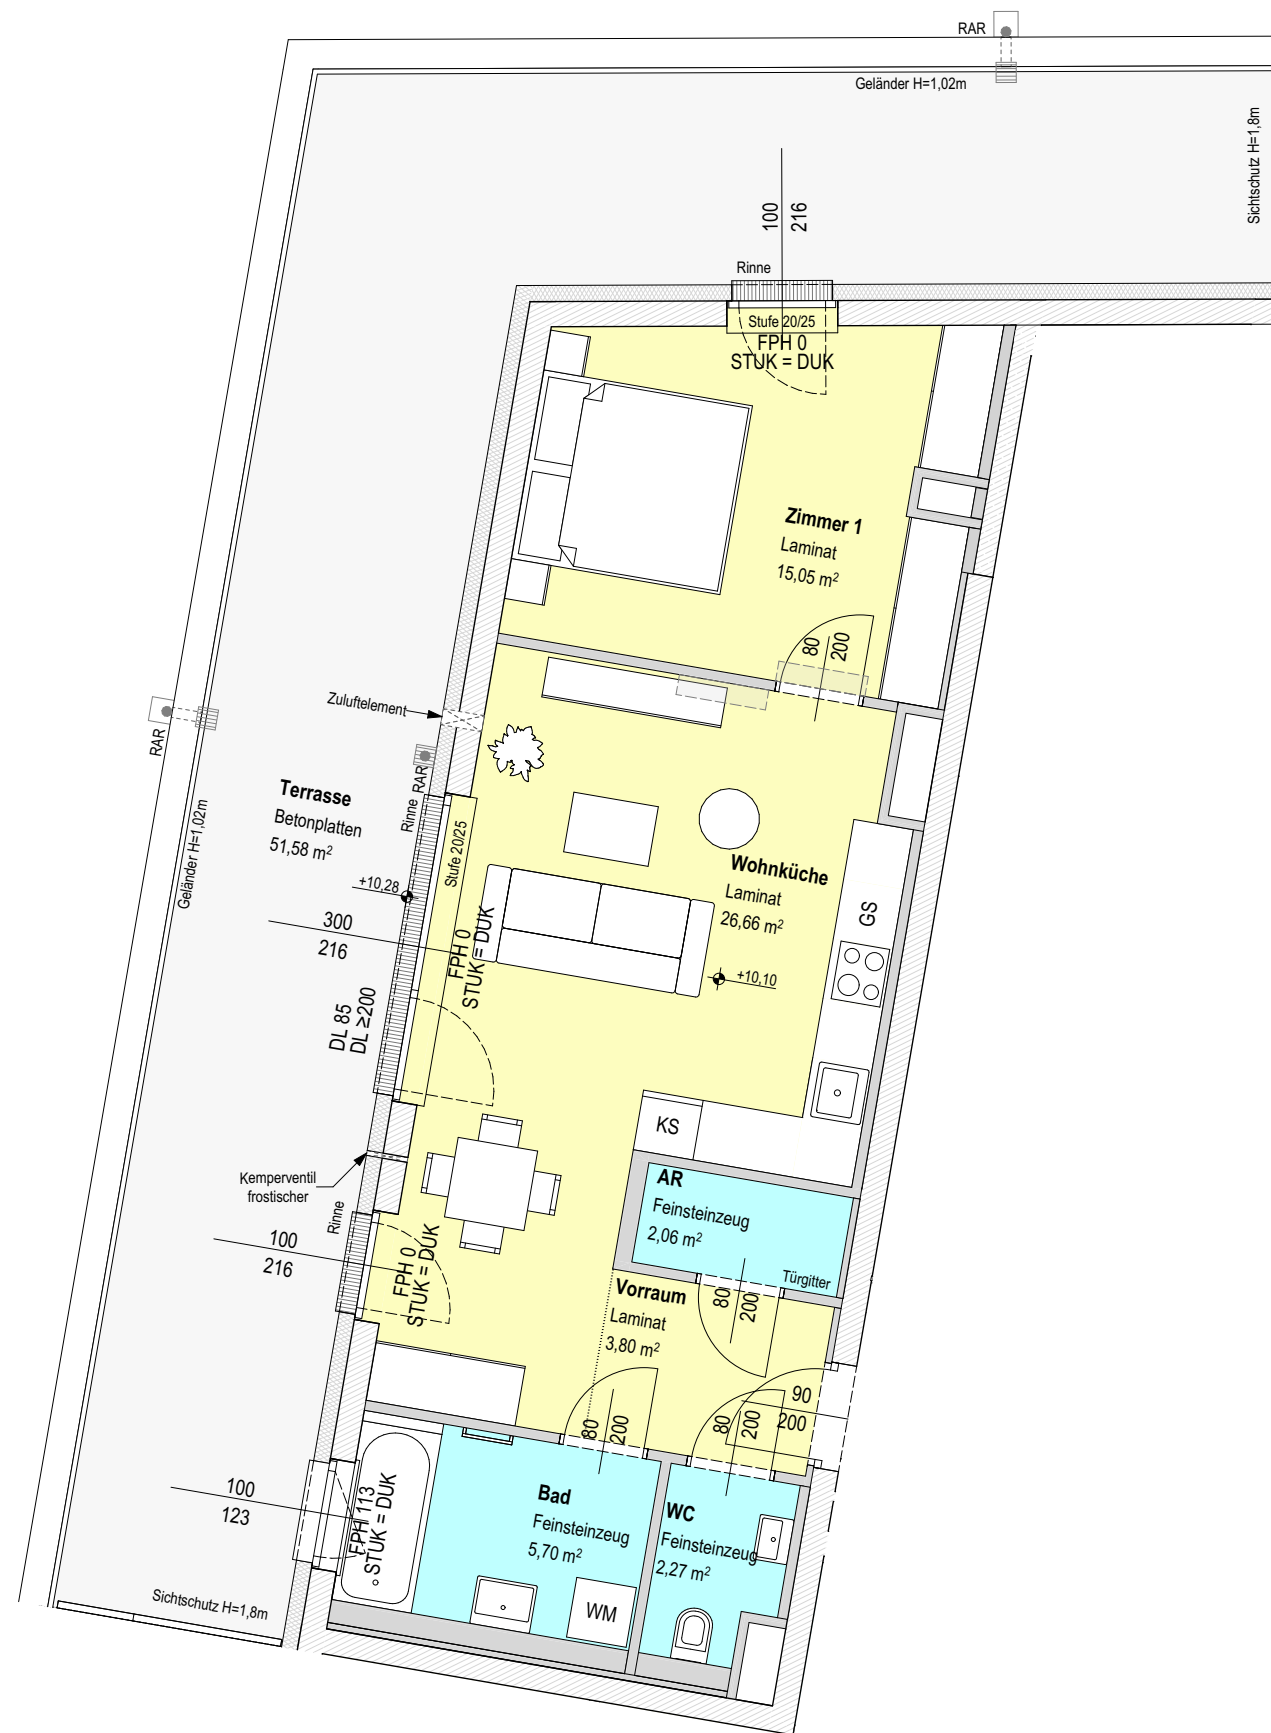


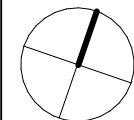

VERGABEPLAN | OSER32 STADT.LAND.LEBEN.

2130 Mistelbach, Oserstraße 32-36 und Bahnstraße 27

HAUS	36	TOP 17
GESCHOSS	3.OG	Wohnfläche 55,54 m ² Terrasse 51,58 m ²

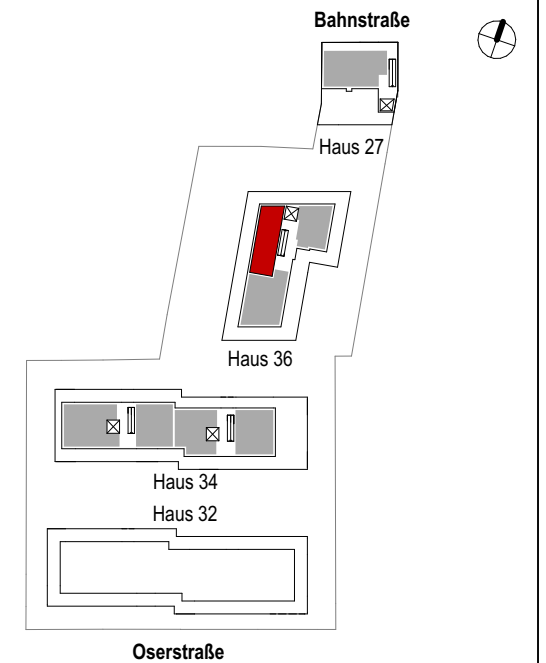

Hinsichtlich der Boden- und Wandbeläge sowie Elektro-, Sanitär- und sonstige Ausstattung gilt ausschließlich die jeweils vereinbarte Bau- und Ausstattungsbeschreibung; sonstige Einrichtungsgegenstände dienen nur der Veranschaulichung und werden nicht geliefert. Strichliert dargestellte Sanitärausstattung : nur Anschlussmöglichkeit vorhanden. Kotten sind nicht für die Bestellung von Einbaumöbel verwendbar - Naturmaße erforderlich! Alle Quadratmeterangaben sind nach Rohbaumaßen berechnet. Strichliert dargestellte Wände/Türen etc.: als Sonderwunsch (mit Aufpreis) möglich. Der Vermieter/Verkäufer behält sich das Recht vor, die Baupläne, die Bauausführung einschließlich der Ausstattung, die Ausgestaltung des Bauvorhabens und der Außenanlagen zu ändern, sofern die Änderungen dem Mieter/Käufer zumutbar sind, insbesondere weil sie geringfügig und wie z.B. bei technischen Weiterentwicklungen sachlich gerechtfertigt sind.

0 50 100 150 200 250 300cm 26.02.2026