


|                    |                      |
|--------------------|----------------------|
| <b>TOP 3/11(F)</b> |                      |
| WNFL               | 85.78 m <sup>2</sup> |
| T/B/L              | 9.00 m <sup>2</sup>  |
|                    | 0.00 m <sup>2</sup>  |

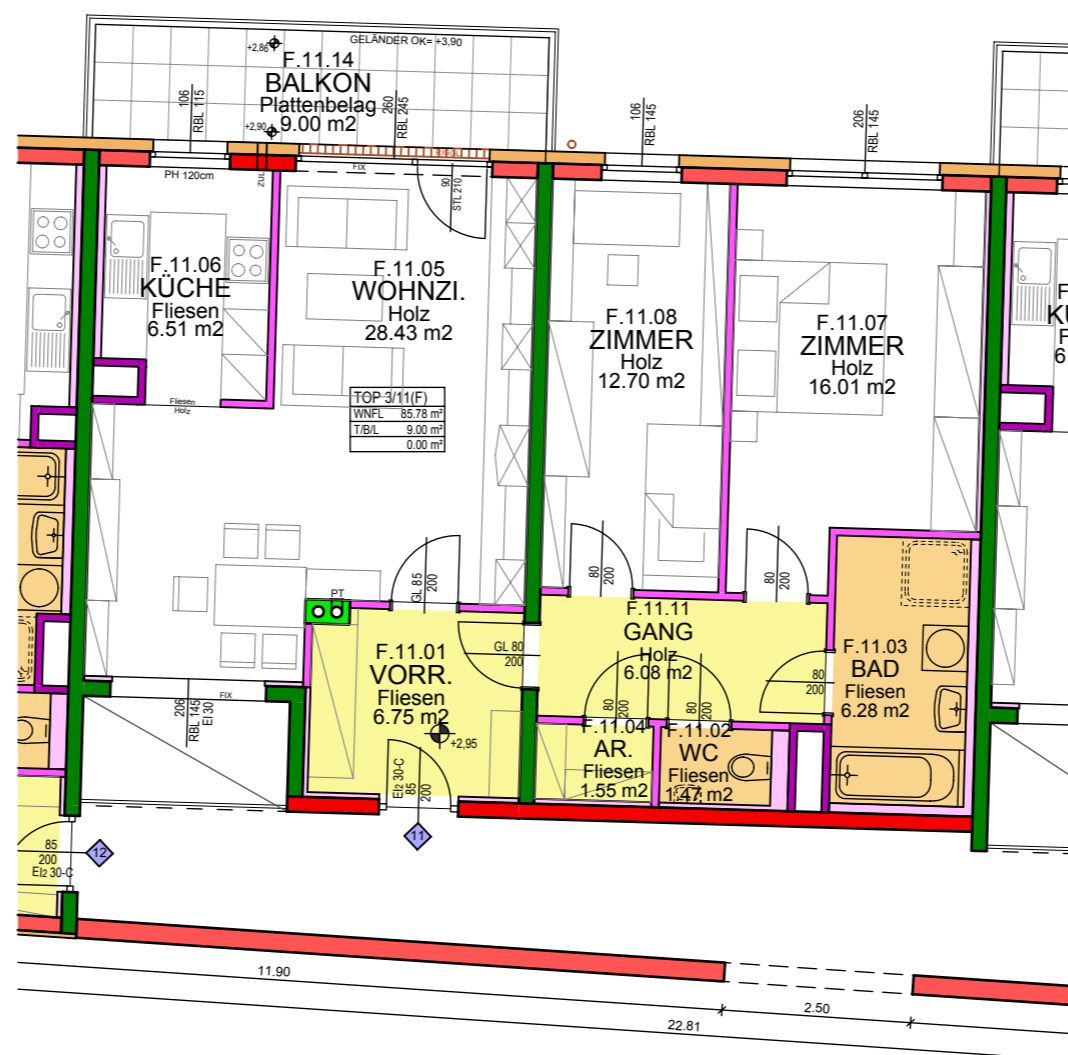

DERZEITIGER STAND DER AUSFÜHRUNGSPLANUNG.  
 ÄNDERUNGEN WÄHREND DER BAUAUSFÜHRUNG VORBEHALTEN.  
 ALLE MASSE SIND ROHBAUMASSE !!  
 EINRICHTUNGSVORSCHLAG IST NICHT BESTANDTEIL DER VERTRAGSGRUNDLAGE  
 FENSTERPARAPETHÖHE wenn nicht anders angegeben 90cm



MODERN WOHNEN IM  
KLEINSTADTIDYLL

**MÖDLING II**

WOHNHAUSANLAGE 2340 MÖDLING  
JOSEF-SCHLEUSSNER-STRASSE ON 8-10  
FRIEDRICH-SCHILLER-STRASSE ON 79B

BAUEN - WOHNEN - LEBEN




**BAUTRÄGER:**  
EBG - GEMEINNÜTZIGE EIN- UND MEHRFAMILIEN WOHNHÄUSER  
BAUGENOSSENSCHAFT REG. GEN.MBH  
1080 WIEN, JOSEFSTÄDTERSTRASSE 81-83

**VERKAUF:**  
HEIDELINDE HERNER e-Mail: heidelinde.herner@ebg-wohnen.at  
TEL.: 01/40 616 04-31 MOBIL: 0664/827 55 35 FAX: 01/40 616 04-82  
PATRIZIA WEICHINGER e-Mail: patrizia.weichinger@ebg-wohnen.at  
TEL.: 01/40 616 04-44 MOBIL: 0664/853 61 44 FAX: 01/40 616 04-82

**ARCHITEKTUR**  
architekt friedreich zt gmbh  
MÜHLWEG 6 A-3822 KARLSTEIN / THAYA  
TEL.: +43 2844 567 e-mail: office@friedreich.eu

STAND: 17. FEBRUAR 2014

**TOP 3/11**  
Stiege 3 / 1.OG

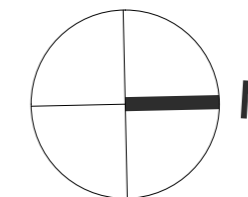

alt (ON8 TOP11/2)

MASSSTAB 1 : 100

