
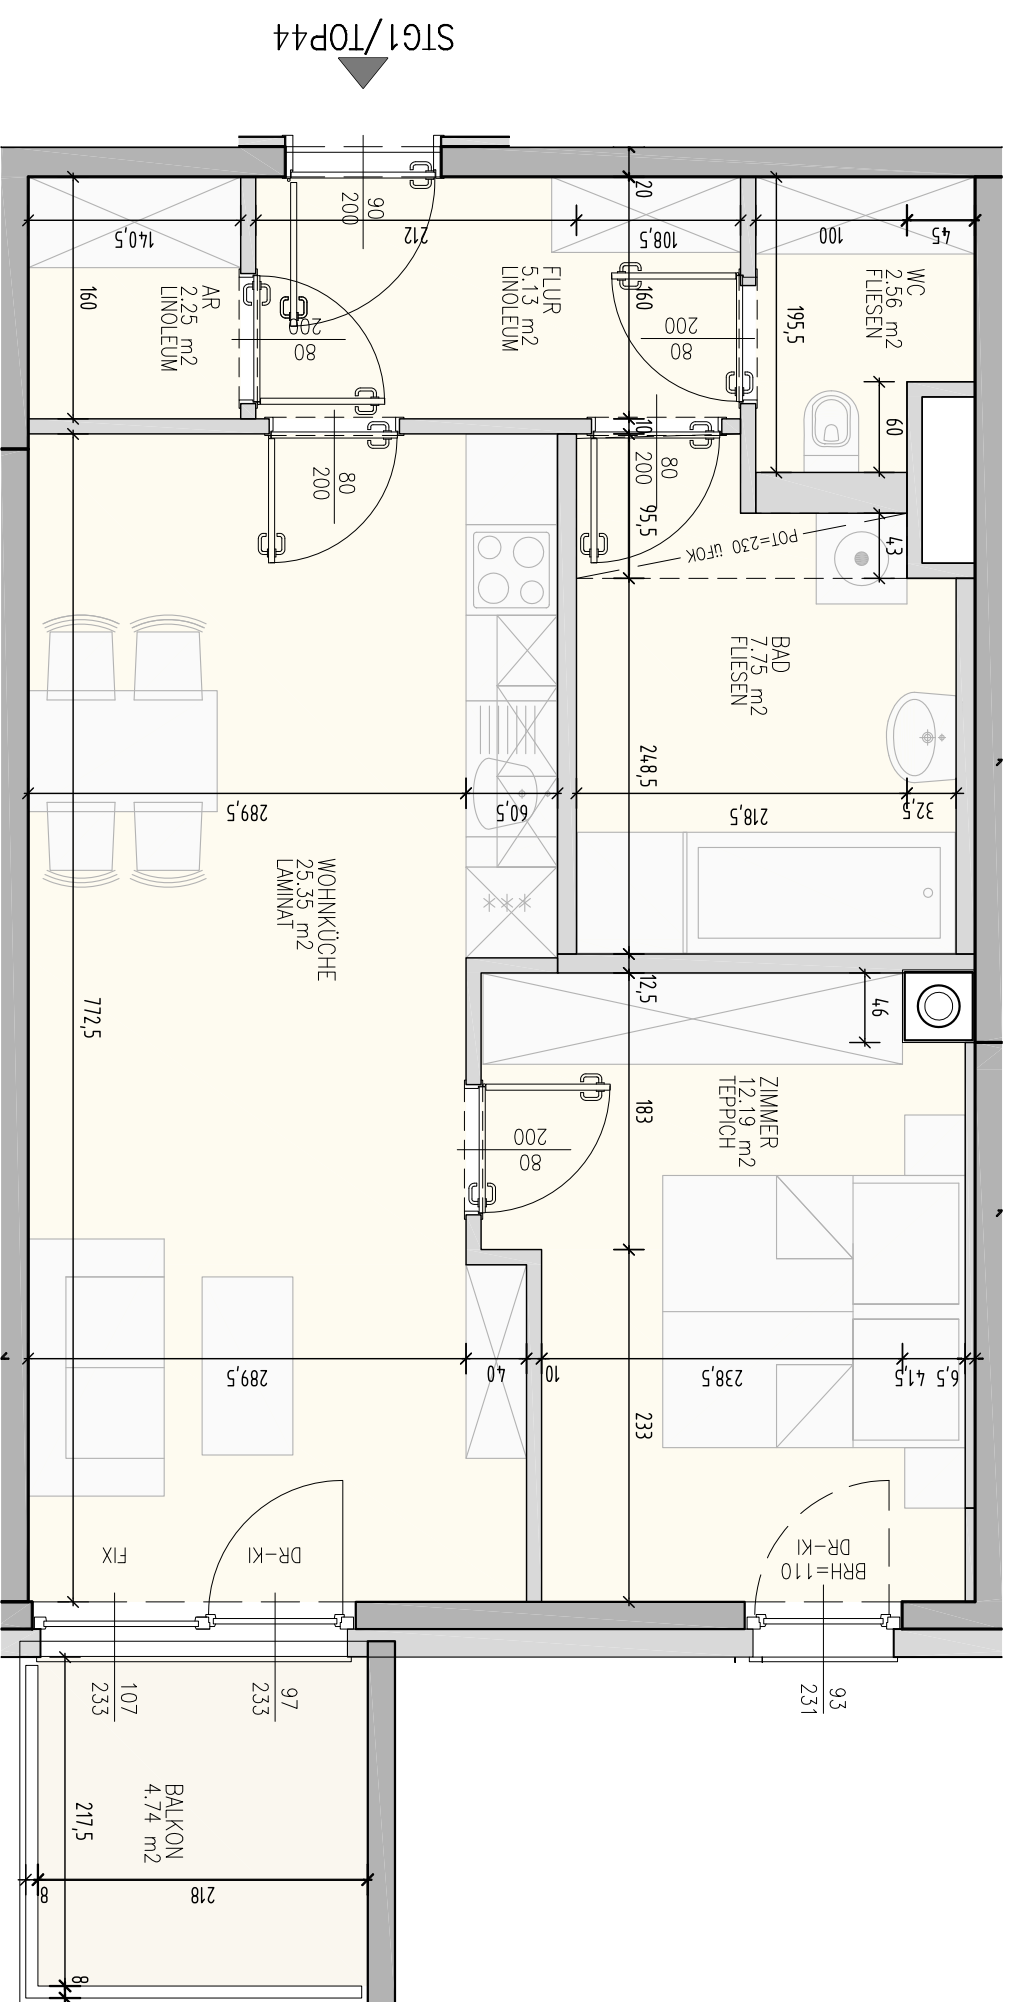


Alle Maße sind Planungsmaße.
 Der Einrichtungsvorschlag ist nicht Vertragsgrundlage.
 Derzeitiger Stand der Ausführungsplanung. Änderungen während der Bauausführung vorbehalten. Koten sind nicht für die Bestellung von Einbaumöbeln verwendbar. Naturmaße erforderlich!
 Möbel, vor allem Schränke, sind von Aussenwänden 10cm abgerückt aufzustellen.

KENNZAHLEN	
TYP	WOHNUNG
WOHN-FL	55,19 m ²
BALKON	4,74m ²
TERRASSE	-

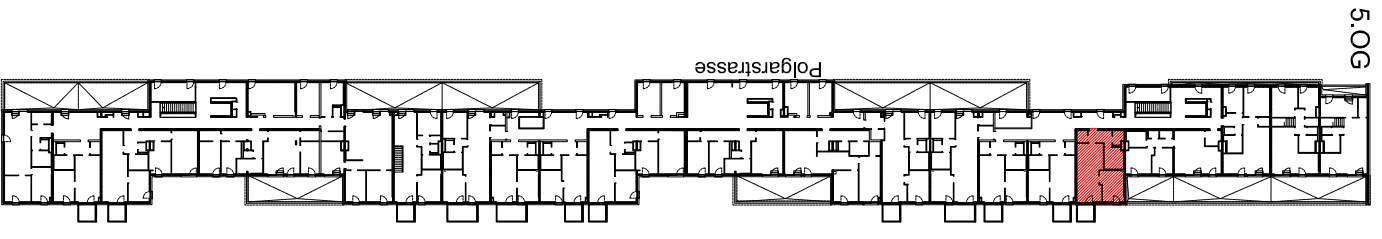

Wohnhausanlage
Polgarstrasse 32
 1220 Wien

Bauträger
EBG
 Gemeinnützige Ein- und Mehrfamilien Wohnhäuser
 Baugenossenschaft REG. GEN.MBH
 Josefsstädterstrasse 81-83, 1080 Wien
 Tel.: +43 (1) 406 16 04 Mail: ebzg@ebzg-wohnen.at
 www.ebzg-wohnen.at

Architektur
DELUGAN MEISSL ASSOCIATED ARCHITECTS
 Mittersteig 13/4 A-1040 Wien
 Tel.: +43 (1) 585 3690 office@deluganmeissl.at
 www.deluganmeissl.at

GANAHL IFSITS ARCHITECTEN
 Mittersteig 13/3 A-1040 Wien
 Tel.: +43 (1) 585 2930 office@ganahlifsits.at
 www.ganahlifsits.at

Planverfasser
VASKO + PARTNER INGENIEURE
 Grinzinger Allee 3 - 1190 Wien
 Tel.: +43 (1) 32999 0 office@vasko-partner.at
 http://www.vasko-partner.at

Stand: 03.02.2014
STG 1 / TOP 44
 5. OG
 M: 1:50

VERGABEPLAN