


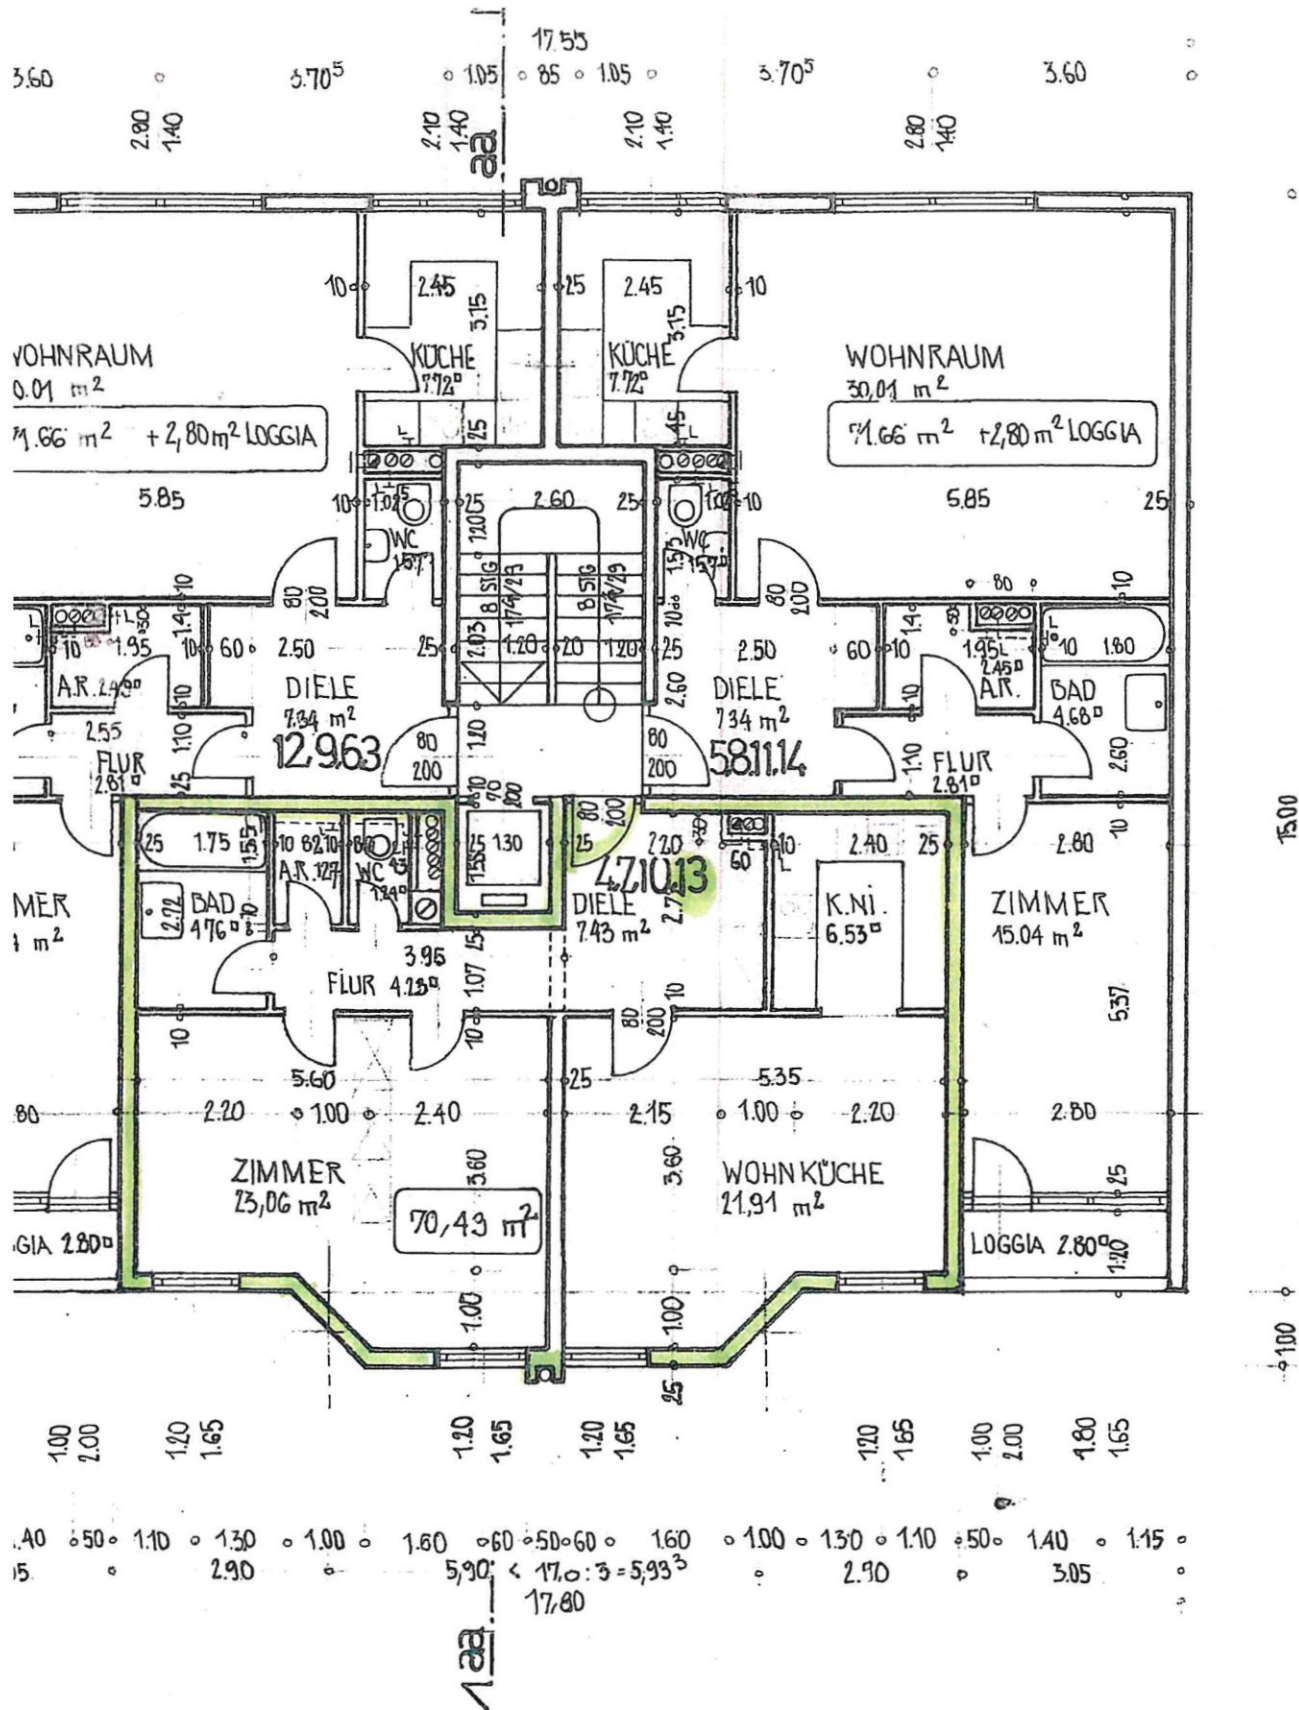

GESCHOSSE :

IT KOTIERTEN TÜREN 70/200

ISOCHNISCHEN MECHAN. ENTLÜFTET

BELAG : NASSRÄUME FLIESEN, SONST SPANNTTEPPICH

ALLE WOHNUNGEN ZENTRALBEHEIZT

ALLE AUSSENWÄNDE AUS DURISOL DM 25/16

MIT FÜLLBETON B 225 bzw. B 160 AUSGEFÜHRT

ALLE WOHNUNGSTRENNWÄNDE AUS DURISOL DMI 25/18
MIT FÜLLBETON B 225 AUSGEFÜHRT

LGESCHOSS 1.-4.STOCK LEGENDE :

	STAHLBETON
	STAMPFBETON
	DURISOL DM 25/16
	DURISOL DMI 25/18
	GIPS DIELEN