


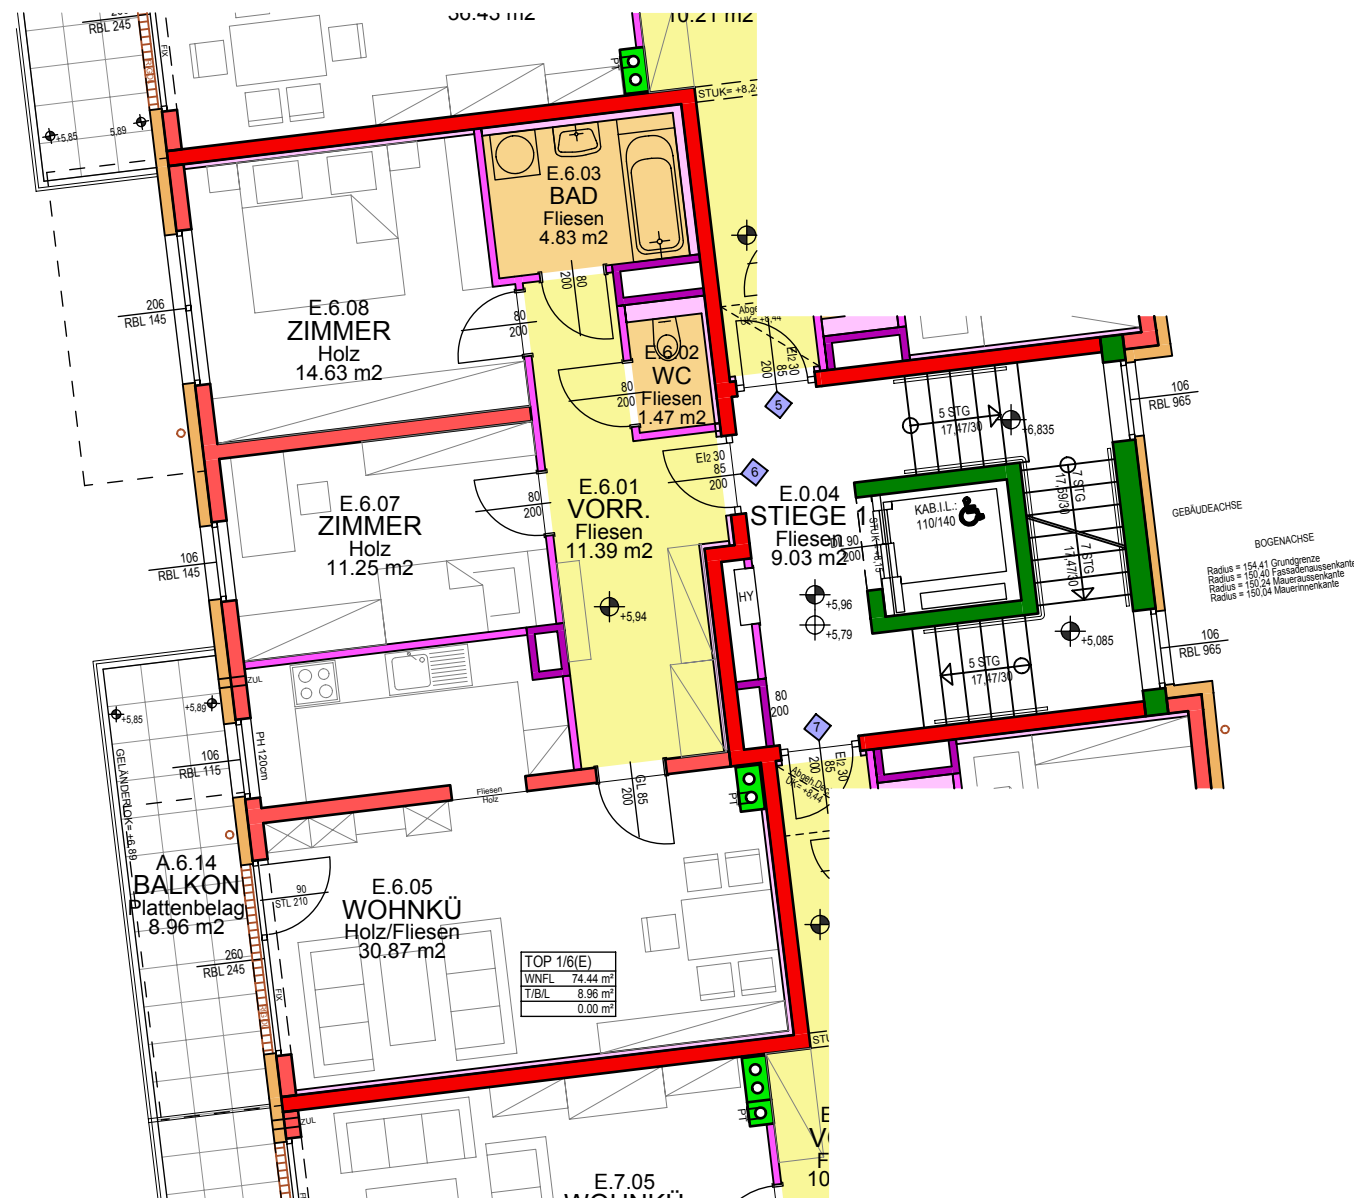

TOP 1/6(E)	
WNFL	74.44 m²
T/B/L	8.96 m²
	0.00 m²

DERZEITIGER STAND DER AUSFÜHRUNGSPLANUNG.
ÄNDERUNGEN WÄHREND DER BAUAUSFÜHRUNG VORBEHALTEN.
ALLE MASSE SIND ROHBAUMASSE !!
EINRICHTUNGSVORSCHLAG IST NICHT BESTANDTEIL DER VERTRAGSGRUNDLAGE
FENSTERPARAPETHÖHE wenn nicht anders angegeben 90cm



MODERN WOHNEN IM
KLEINSTADTIDYLL

MÖDLING II

WOHNHAUSANLAGE 2340 MÖDLING
JOSEF-SCHLEUSSNER-STRASSE ON 8-10
FRIEDRICH-SCHILLER-STRASSE ON 79B

BAUEN - WOHNEN - LEBEN



BAUTRÄGER:
EBG - GEMEINNÜTZIGE EIN- UND MEHRFAMILIEN WOHNHÄUSER
BAUGENOSSENSCHAFT REG. GEN.MBH
1080 WIEN, JOSEFSTÄDTERSTRASSE 81-83

VERKAUF:
HEIDELINDE HERNER
TEL.: 01/40 616 04-31
PATRIZIA WEICHINGER
TEL.: 01/40 616 04-44
e-Mail: heidelinde.herner@ebg-wohnen.at
MOBIL: 0664/827 55 35
e-Mail: patrizia.weichinger@ebg-wohnen.at
MOBIL: 0664/853 61 44
FAX: 01/40 616 04-82


ARCHITEKTUR



architekt friedreich zt gmbh
MÜHLWEG 6
TEL.: +43 2844 567
A-3822 KARLSTEIN / THAYA
e-mail: office@friedreich.eu

STAND: 17. FEBRUAR 2014

TOP 1/6
Stiege 1 / 2.OG

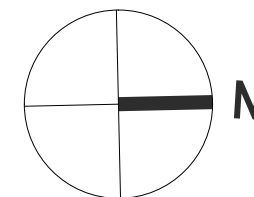

alt (ON8 TOP6/1)

MASSSTAB 1 : 100

