



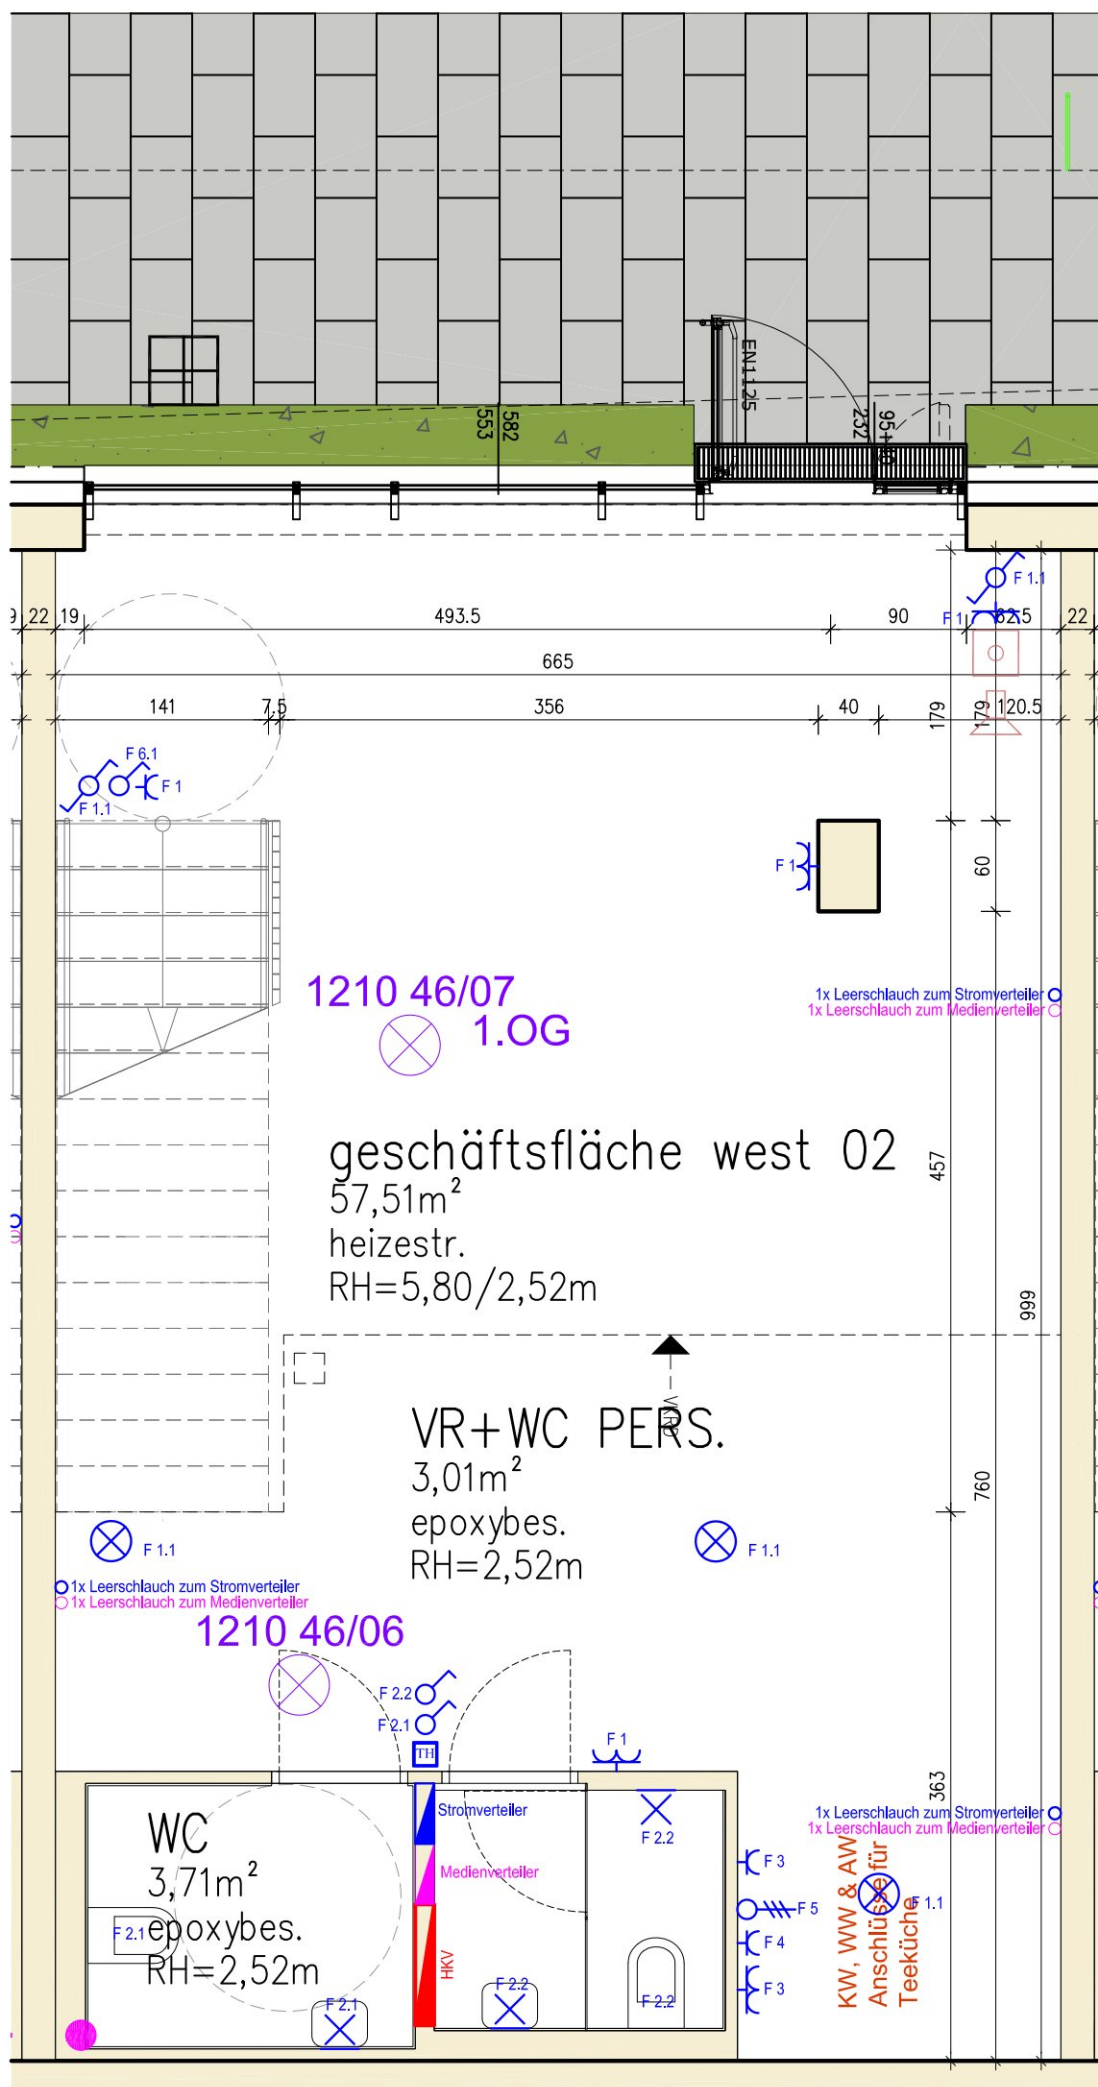

LEGENDE SYMBOLE ELEKTRONIK IST DEN FACHPLANUNTERLAGEN zum ENTNEHMEN.

VORBEHALTLICH TECHNISCHER UND KONSTRUKTIVER ÄNDERUNGEN.
Hinsichtlich der Boden- und wandbeläge, sowie Elektro-, Sanitär- und sonstiger Ausstattung gilt ausschließlich die jeweils aktuelle Bau- und ausstattungsbeschreibung, sonstige Einrichtungsgegenstände dienen nur der Veranschaulichung und werden nicht geliefert.
Unverbindliche Plankopie, Änderungen während der Bauausführung vorbehalten! Knoten sind nicht für die Bestellung von Einbaumöbel verwendbar - naturmasse erforderlich! Alle Quadratmeterangaben sind nach Rohbaumassen berechnet.

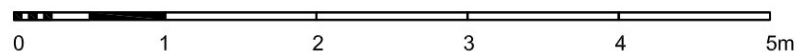

Wien am 28.02.2014, M 1:50 (DIN A3, 297x420 mm)
Berger+Parkkinen Architekten, Schönbrunnerstrasse 213-215, A-1120 Wien
Tel.: + 43 1 581 49 35, Fax: + 43 1 581 49 35, info@berger-parkkinen.com



EBG - Gemeinnützige Ein- und Mehrfamilienhäuser
Baugenossenschaft Reg. Gen.m.b.H.
Josefstädter Strasse 81-83, A-1080 Wien
T +43 (0)1 406 16 04 / F +43 (0)1 402 40 94
ebg@ebg-wohnen.at

Seestadt Aspern D 12
Ilse-Arlt-Straße 6, 1220 Wien
KG 01651 Aspern

Maria-Tusch-Strasse 6, Geschäft West 02, EG
Tür 1B

Polierplanauszug 1:50